
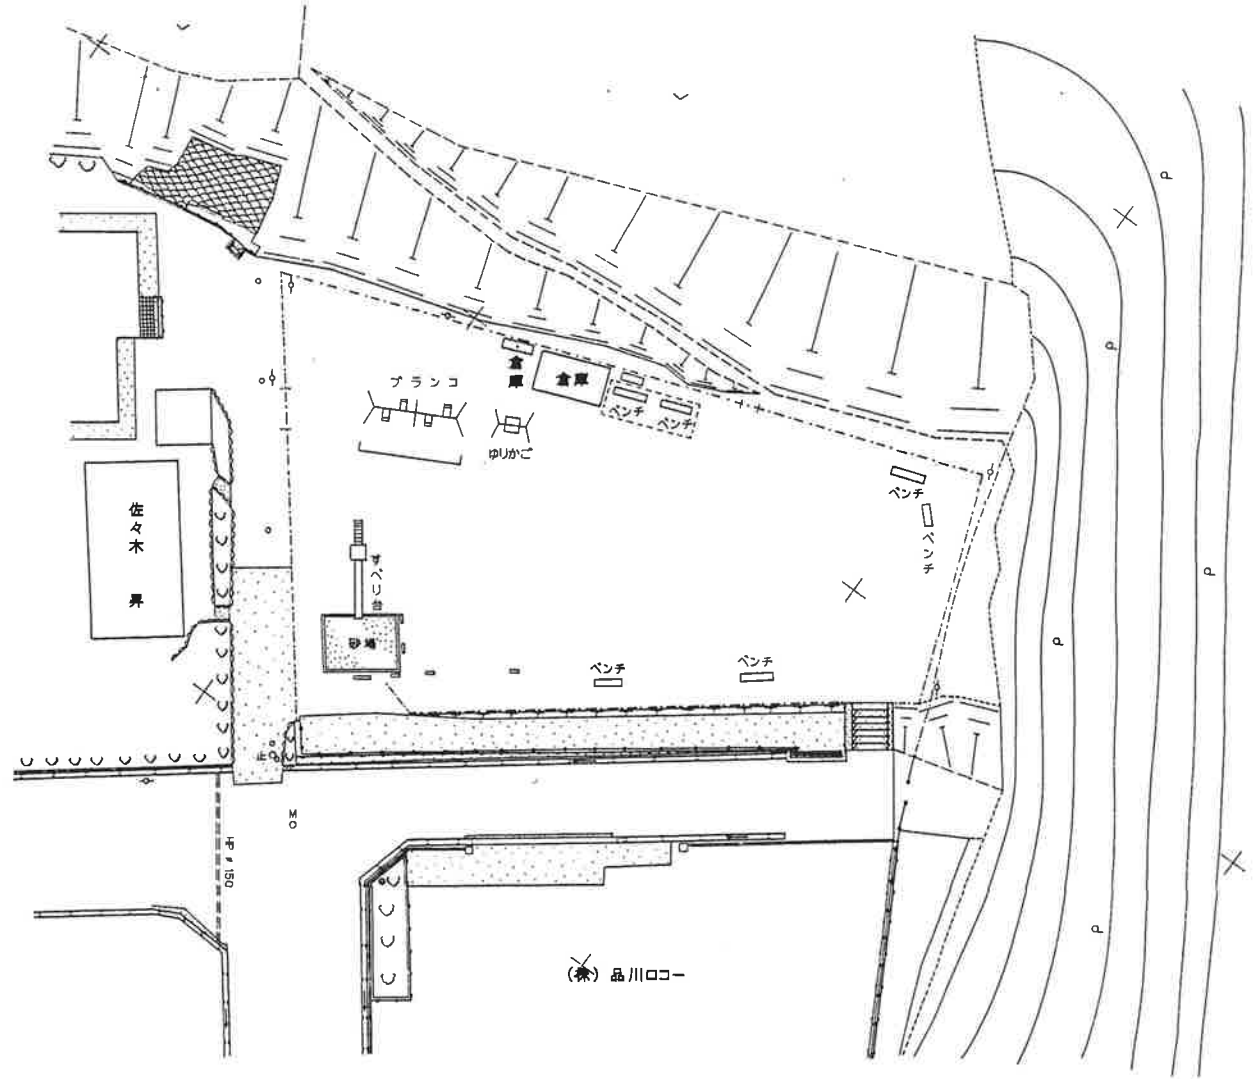


坂里児童公園 平面図
 笠岡市茂平3483地内

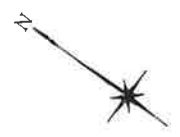

X 坂里児童公園	
笠岡市茂平3483地内	
平面図	全
縮尺	
笠岡市	