
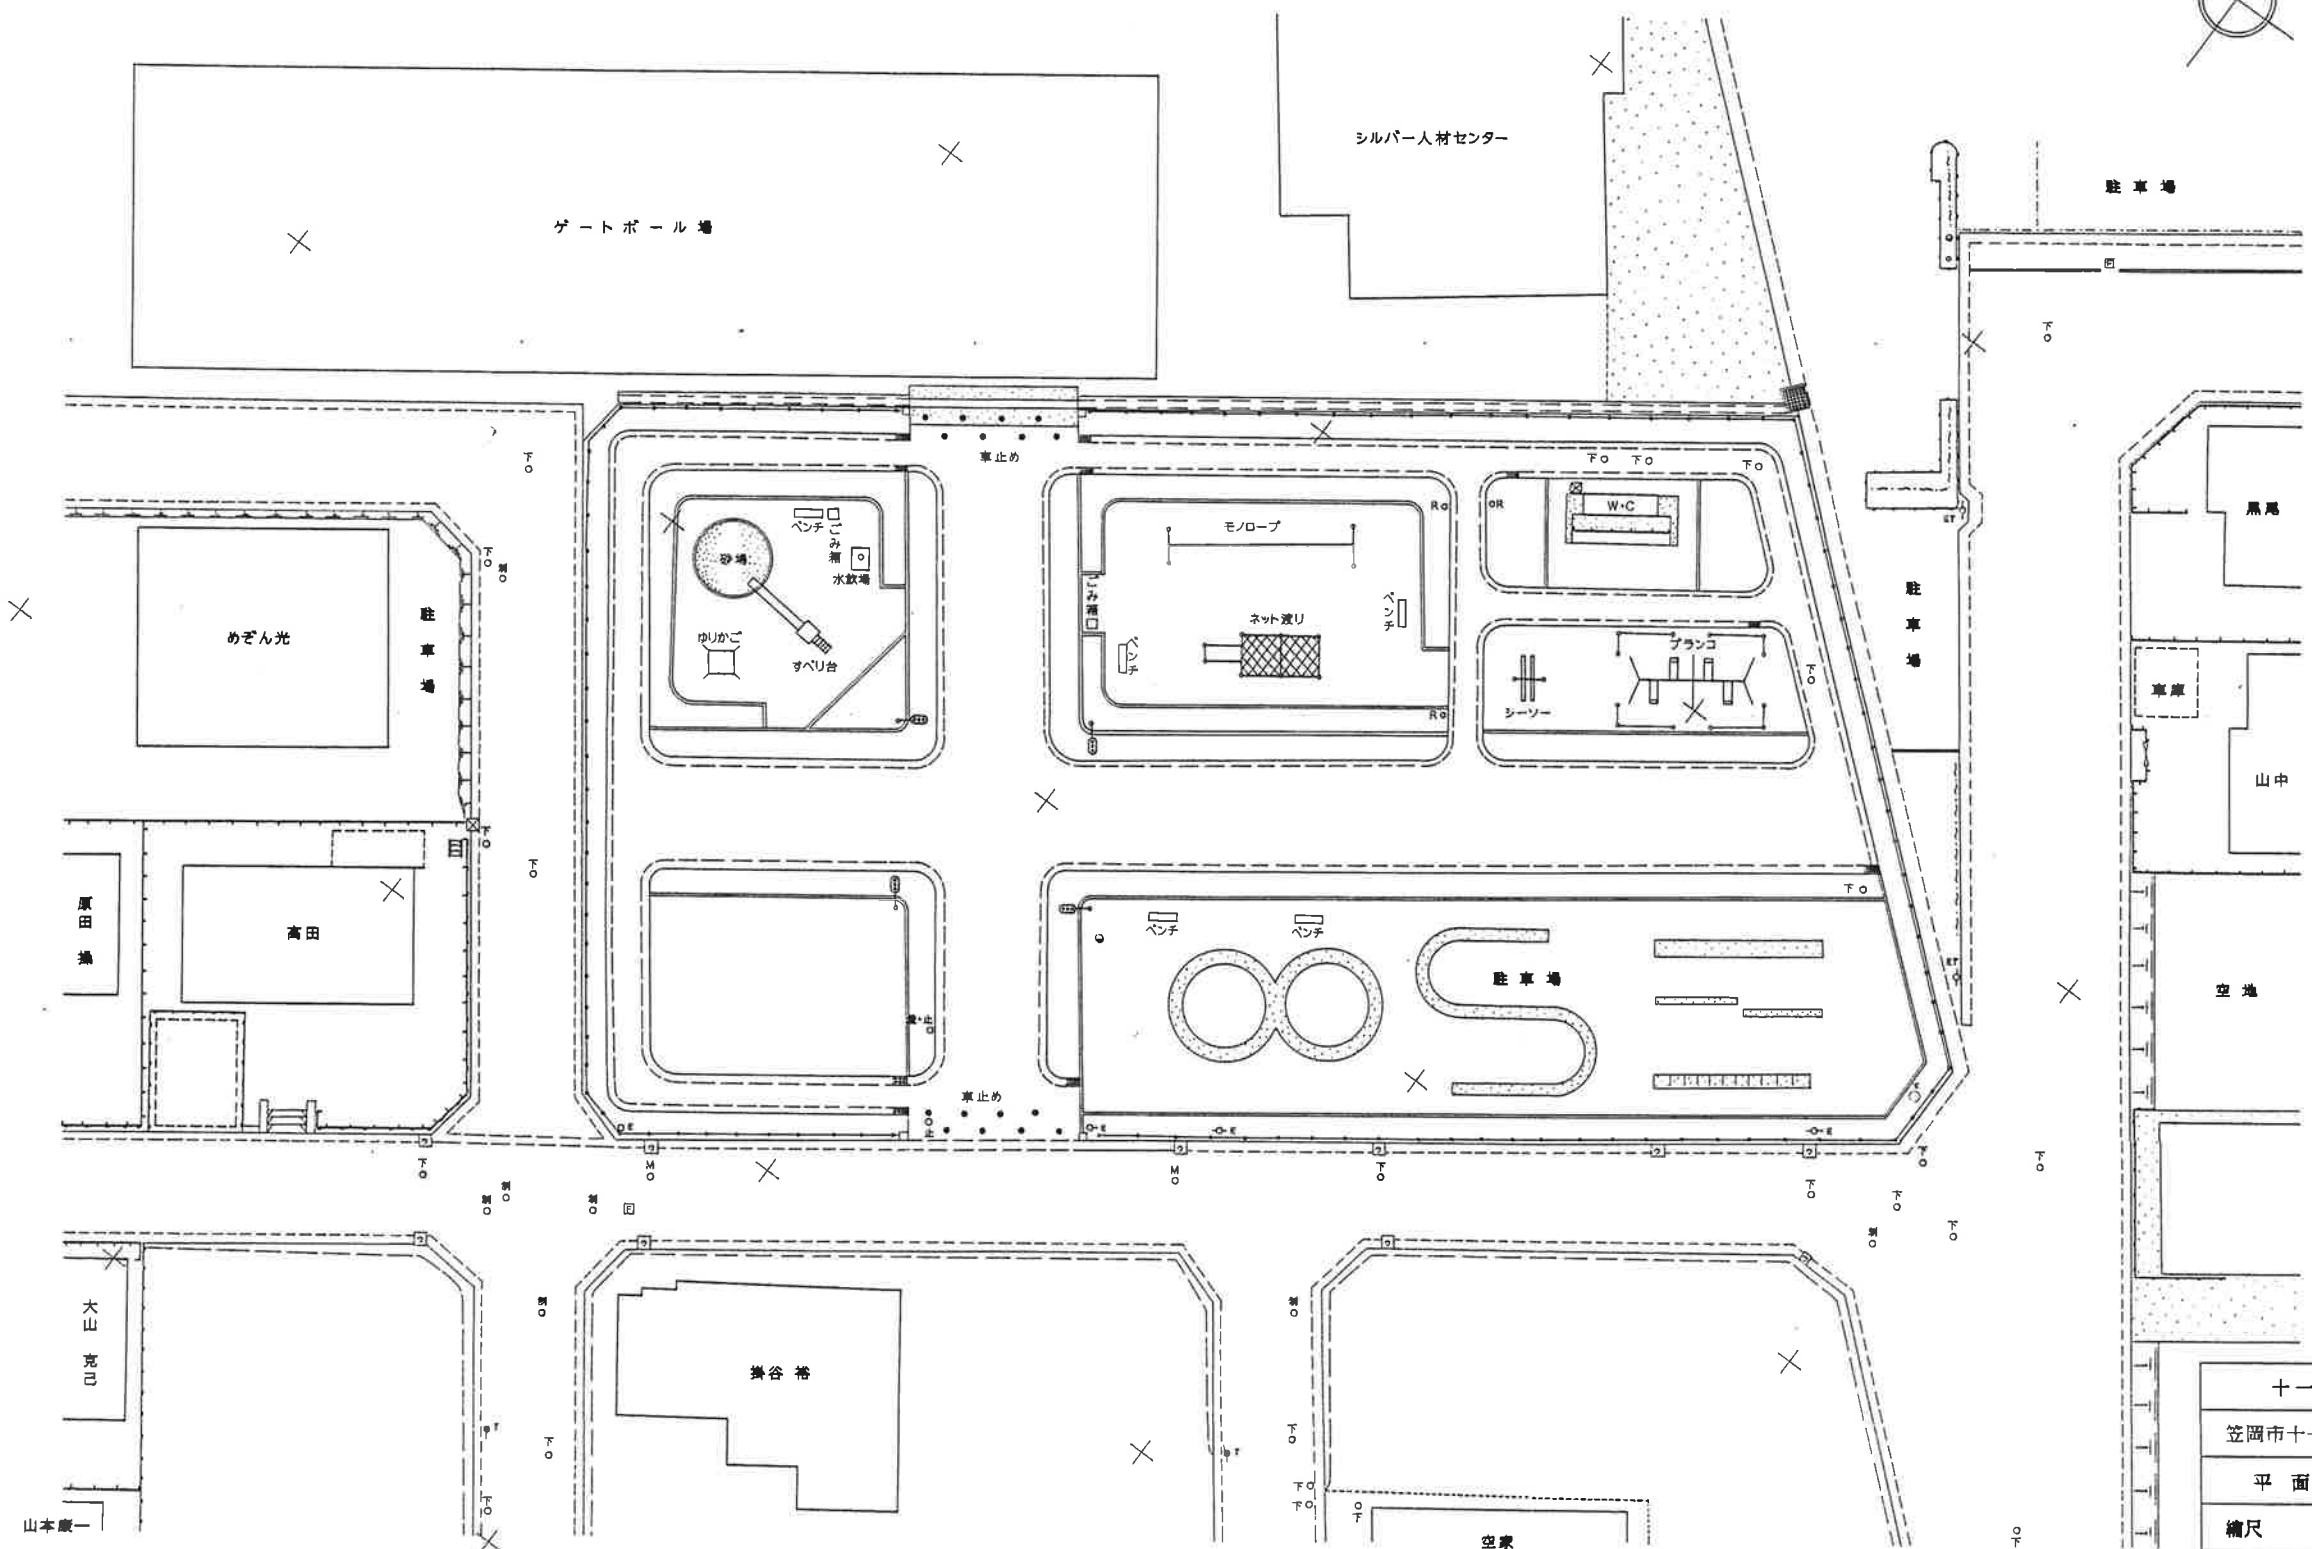


十一番町児童公園 平面図

笠岡市十一番町17-1 地内

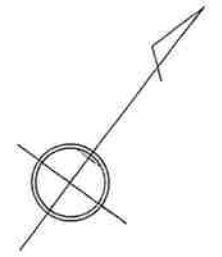

十一番町児童公園	
笠岡市十一番町17-1外地内	
平面図	
縮尺	全
笠岡市	