


旭が丘中央公園 平面図
 笠岡市旭が丘10地内

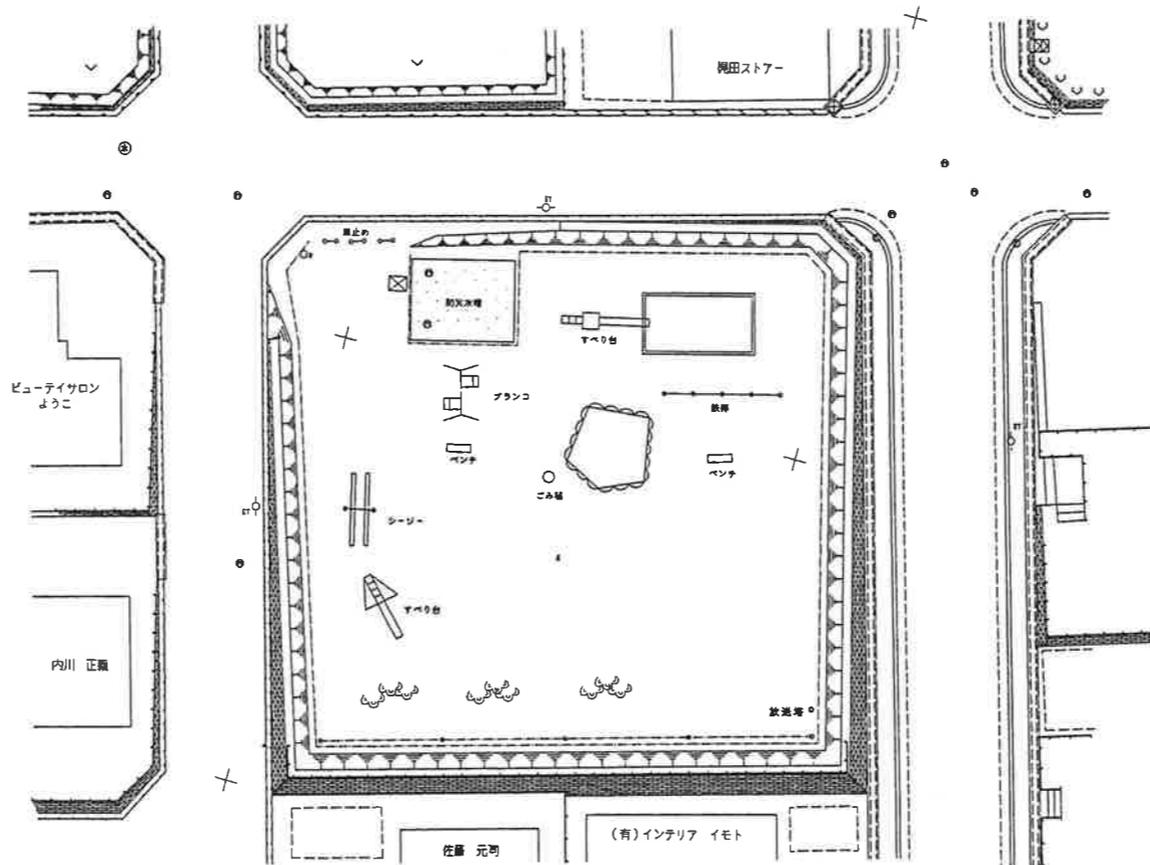

旭が丘中央公園	
笠岡市旭が丘10地内	
平面図	表全
縮尺	
笠岡市	