
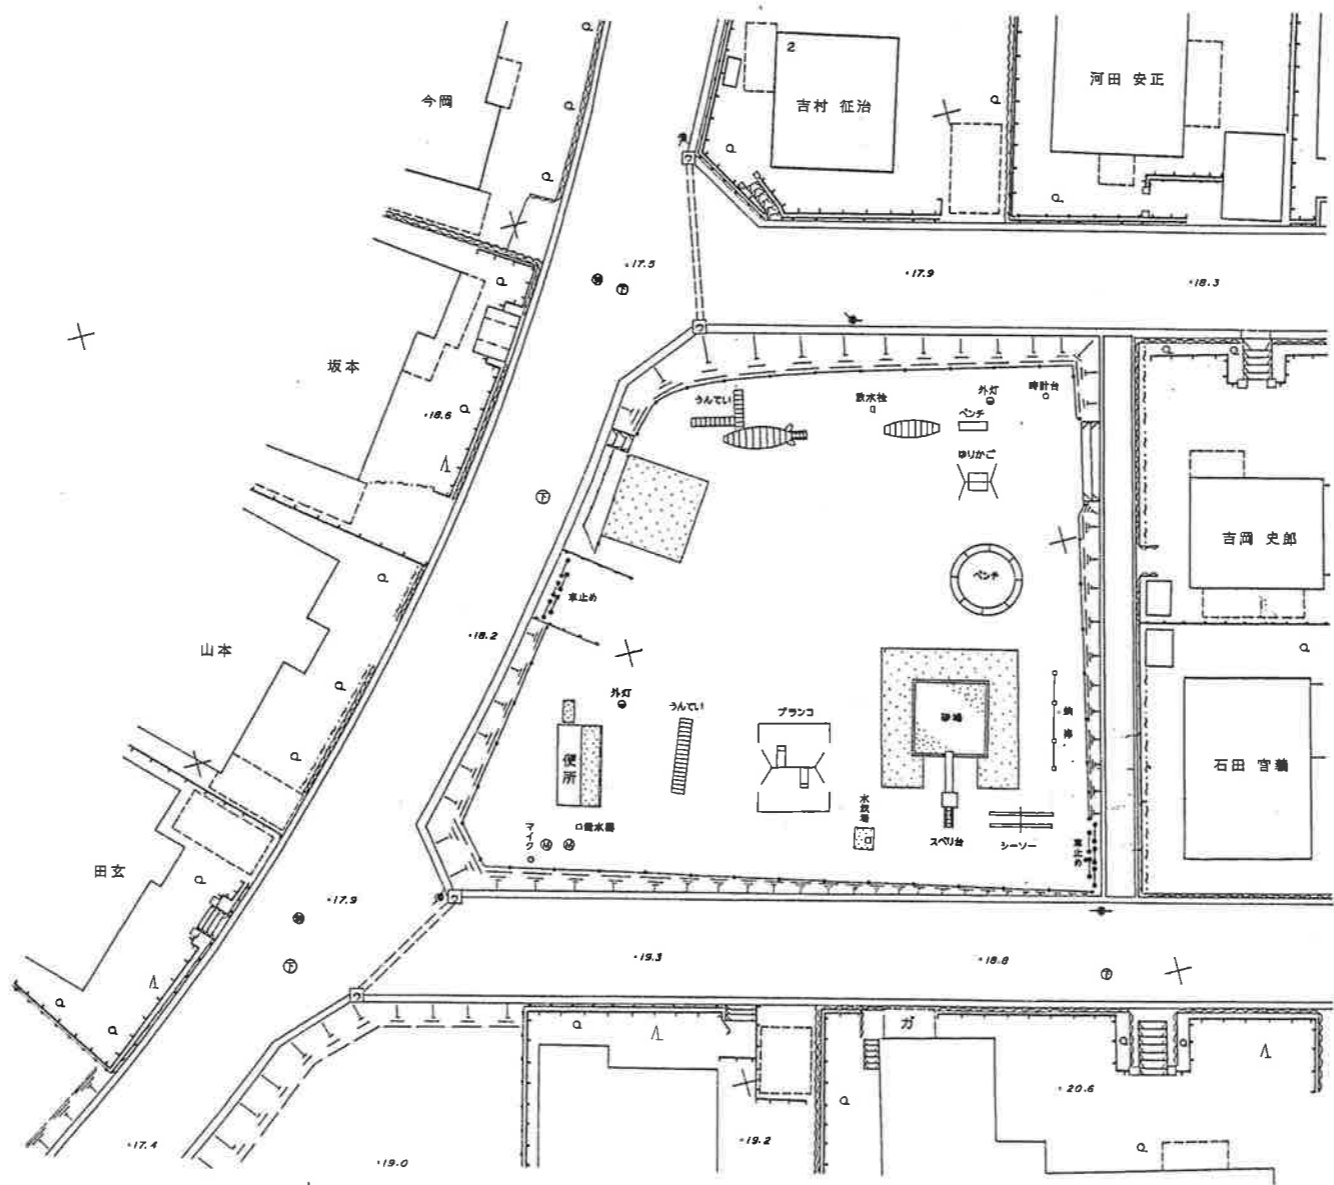


# 新横島中央児童公園 平面図

笠岡市新横島6-70地内

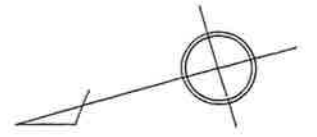

新横島中央児童公園	
笠岡市新横島6-70地内	
平面図	業全
縮尺	
笠岡市	