


西ノ浜南公園 平面図
 笠岡市笠岡5943地内

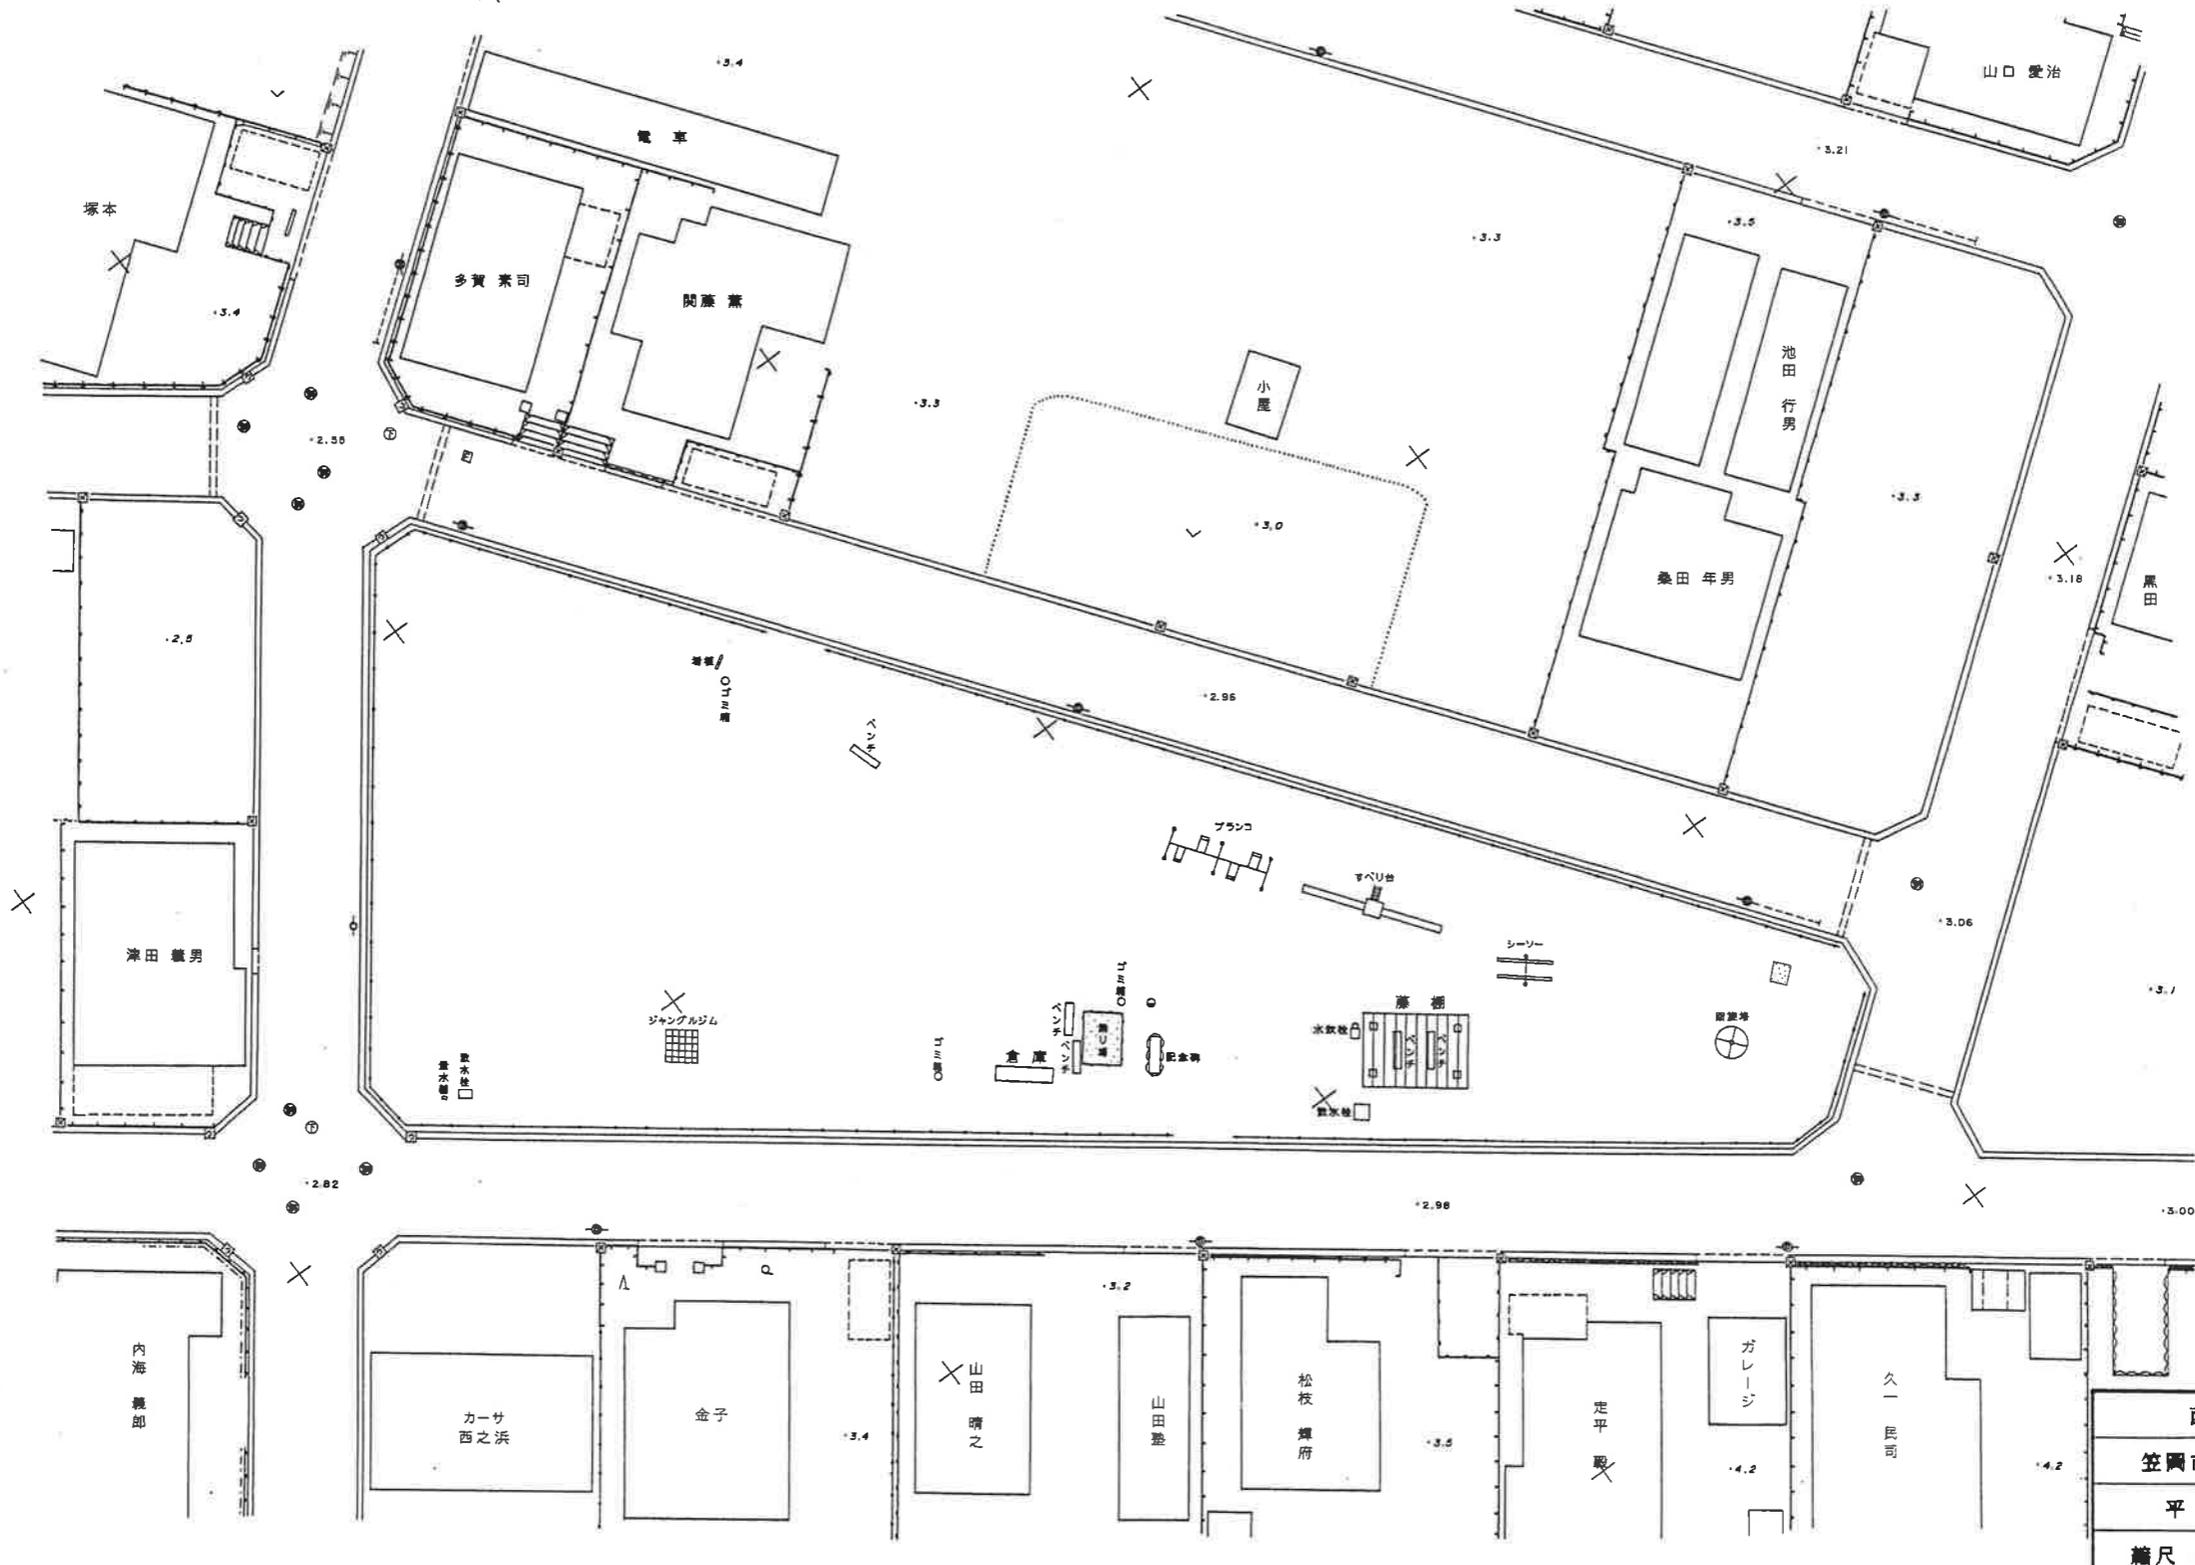

西ノ浜南公園	
笠岡市笠岡5943地内	
平面図	葉全
縮尺	
笠岡市	