


美の浜北第2公園 平面図

笠岡市美の浜7-4地内

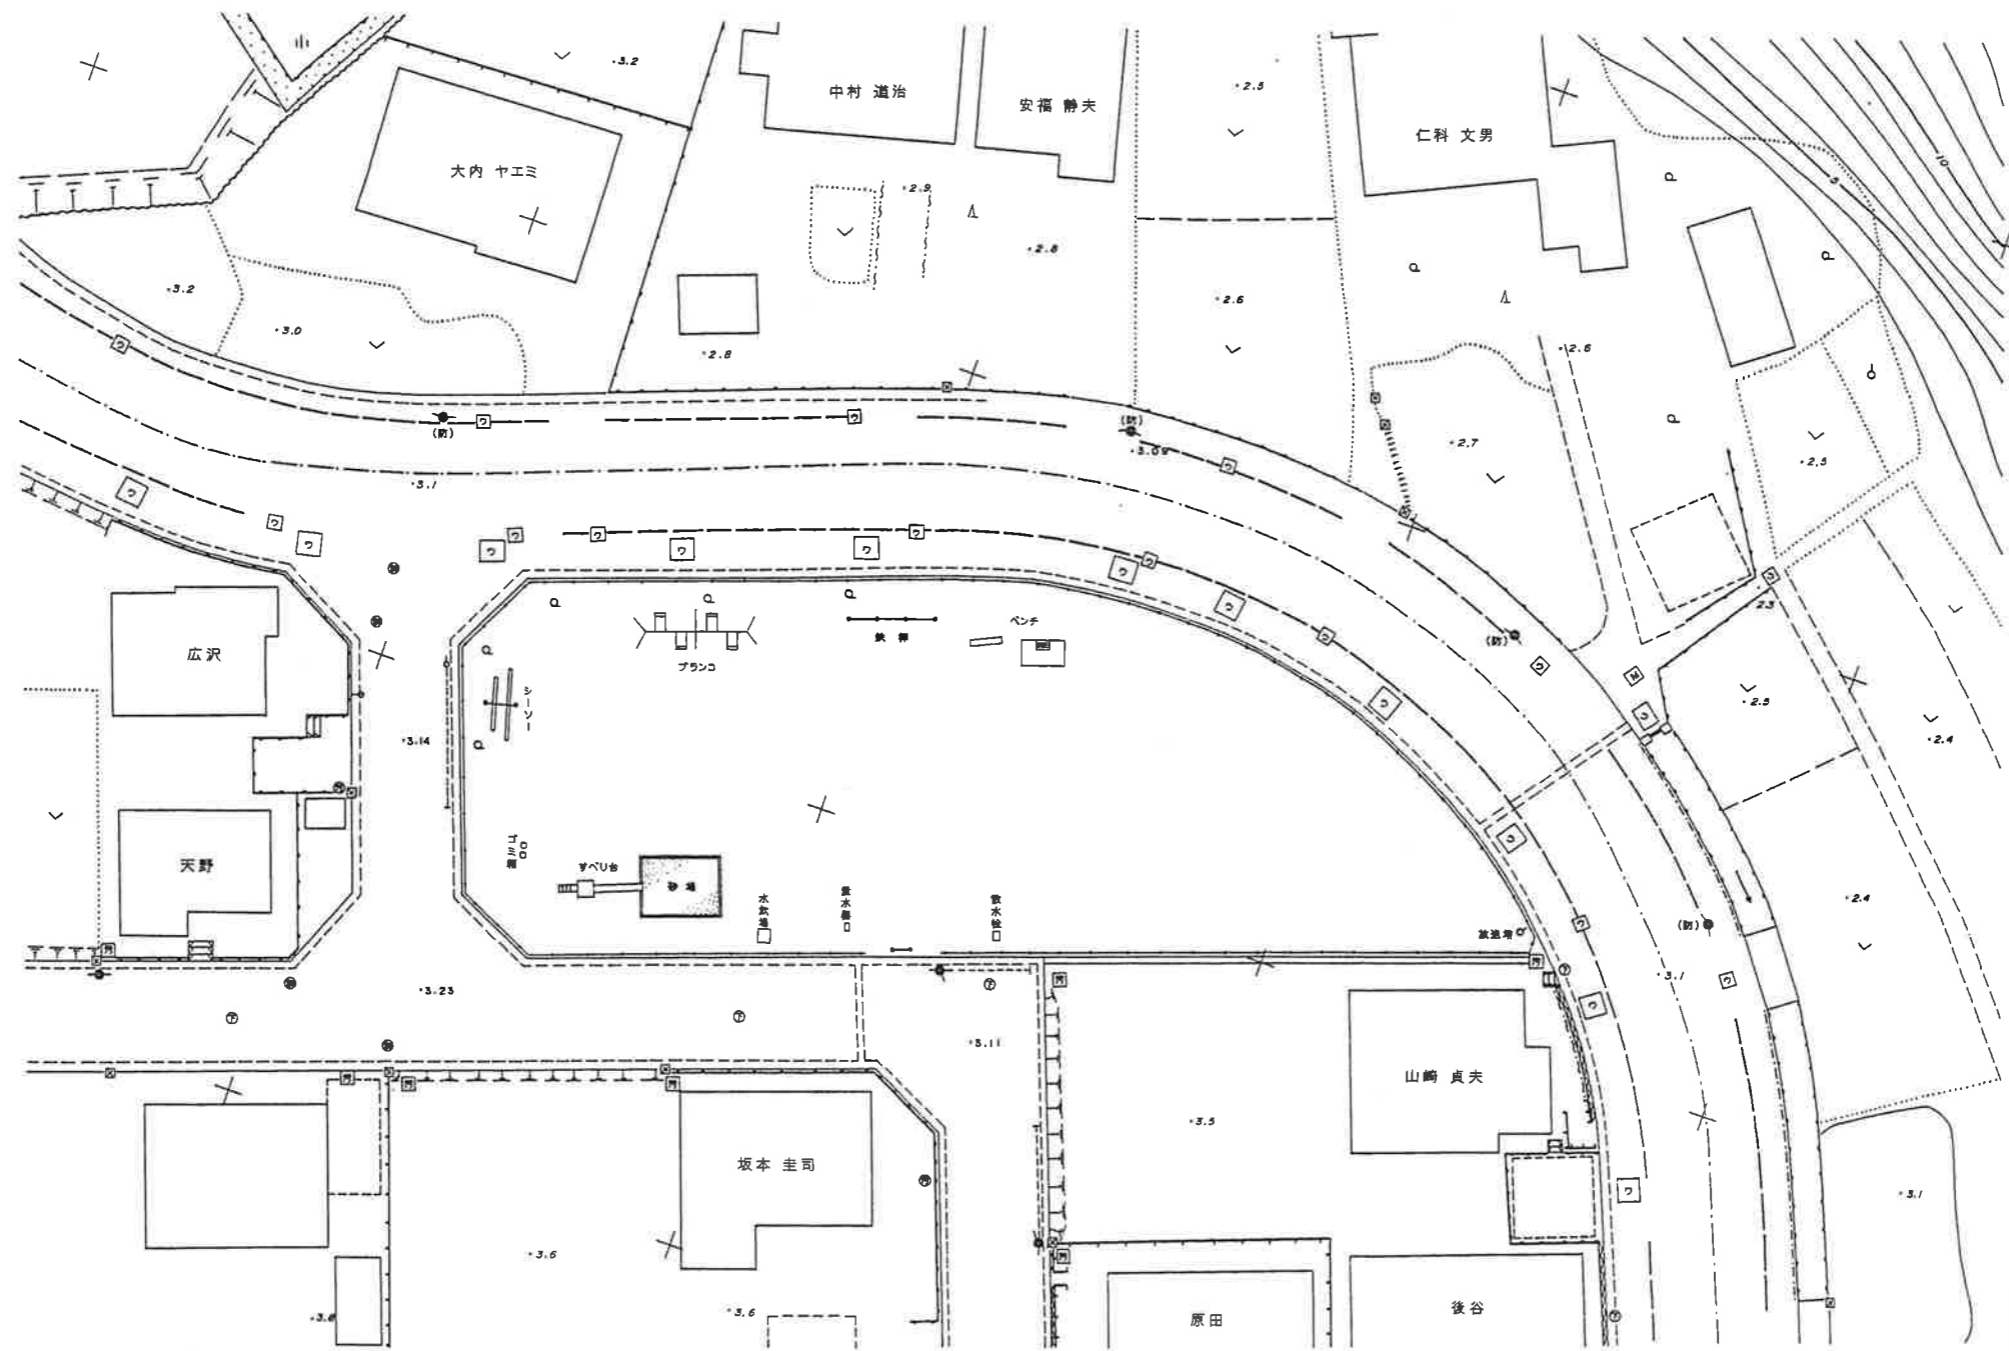

| | |
|-------------|----|
| 美の浜北第2公園 | |
| 笠岡市美の浜7-4地内 | |
| 平面図 | 業全 |
| 縮尺 | |
| 笠岡市 | |