



美の浜緑道公園 平面図
 空岡市美の浜24番地外地内

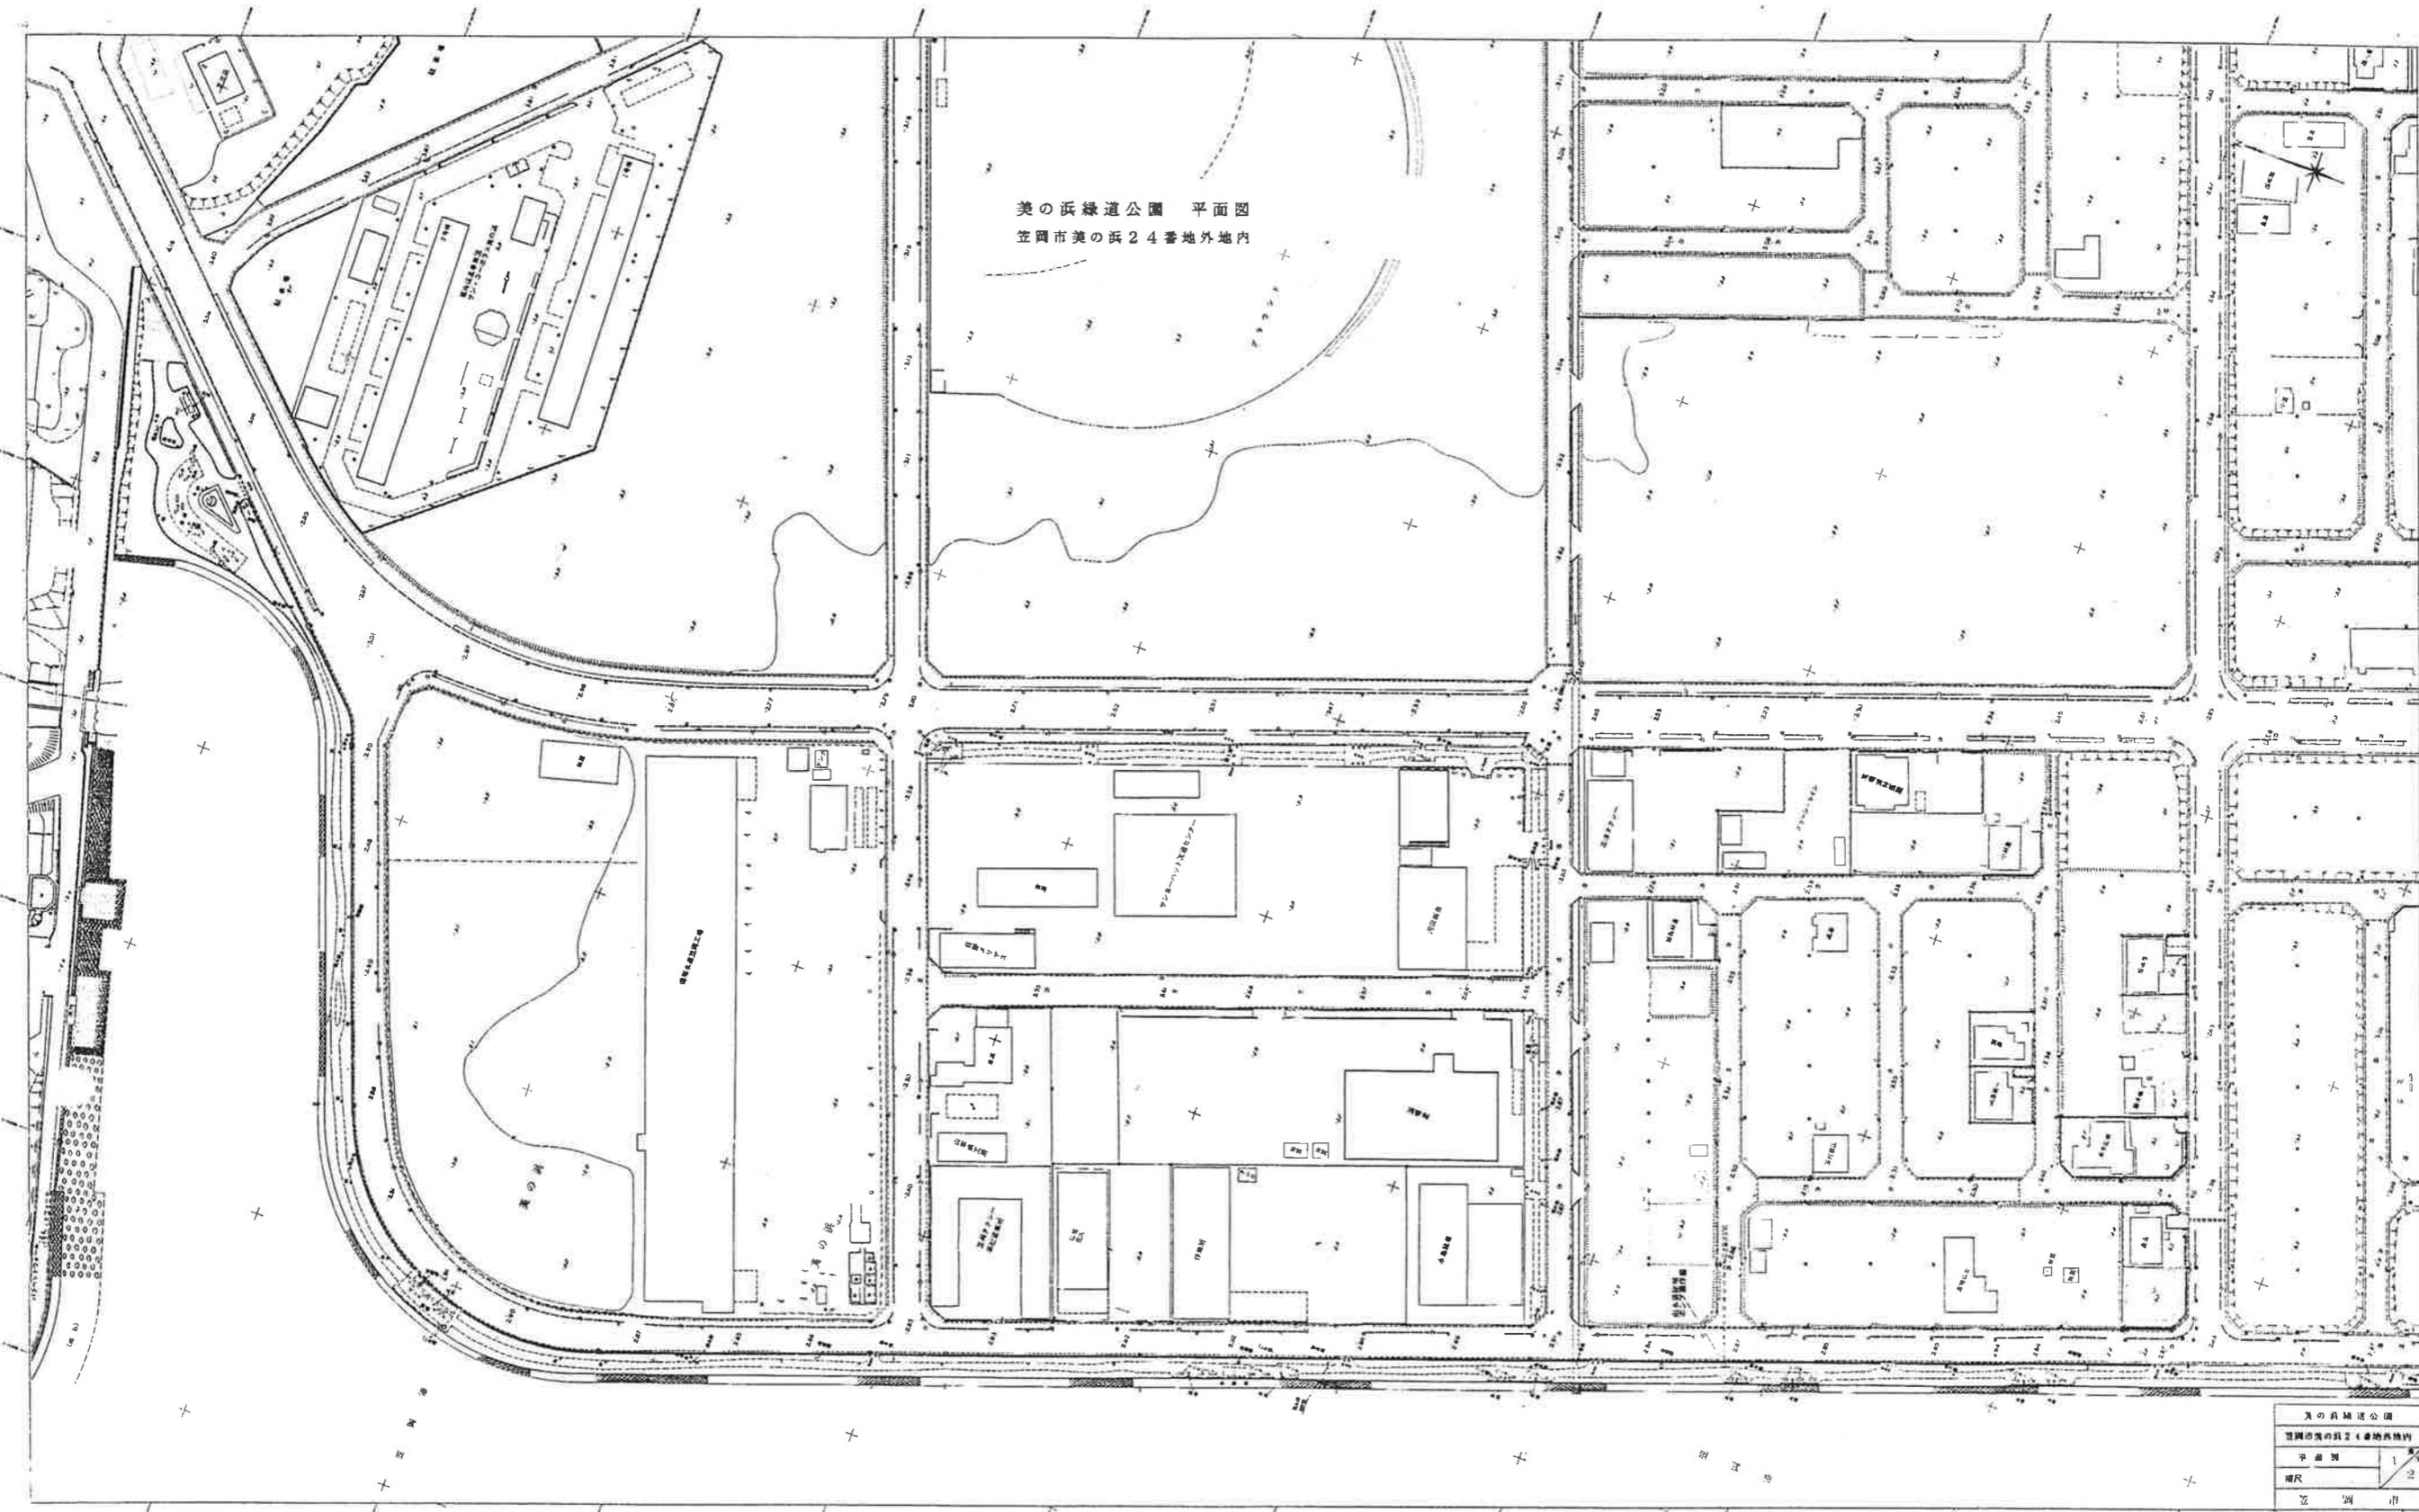

美の浜緑道公園	
空岡市美の浜24番地外地内	
平面図	1/200
縮尺	1/200
空岡市	

美の浜緑道公園 平面図
 空園市美の浜24番地外地内

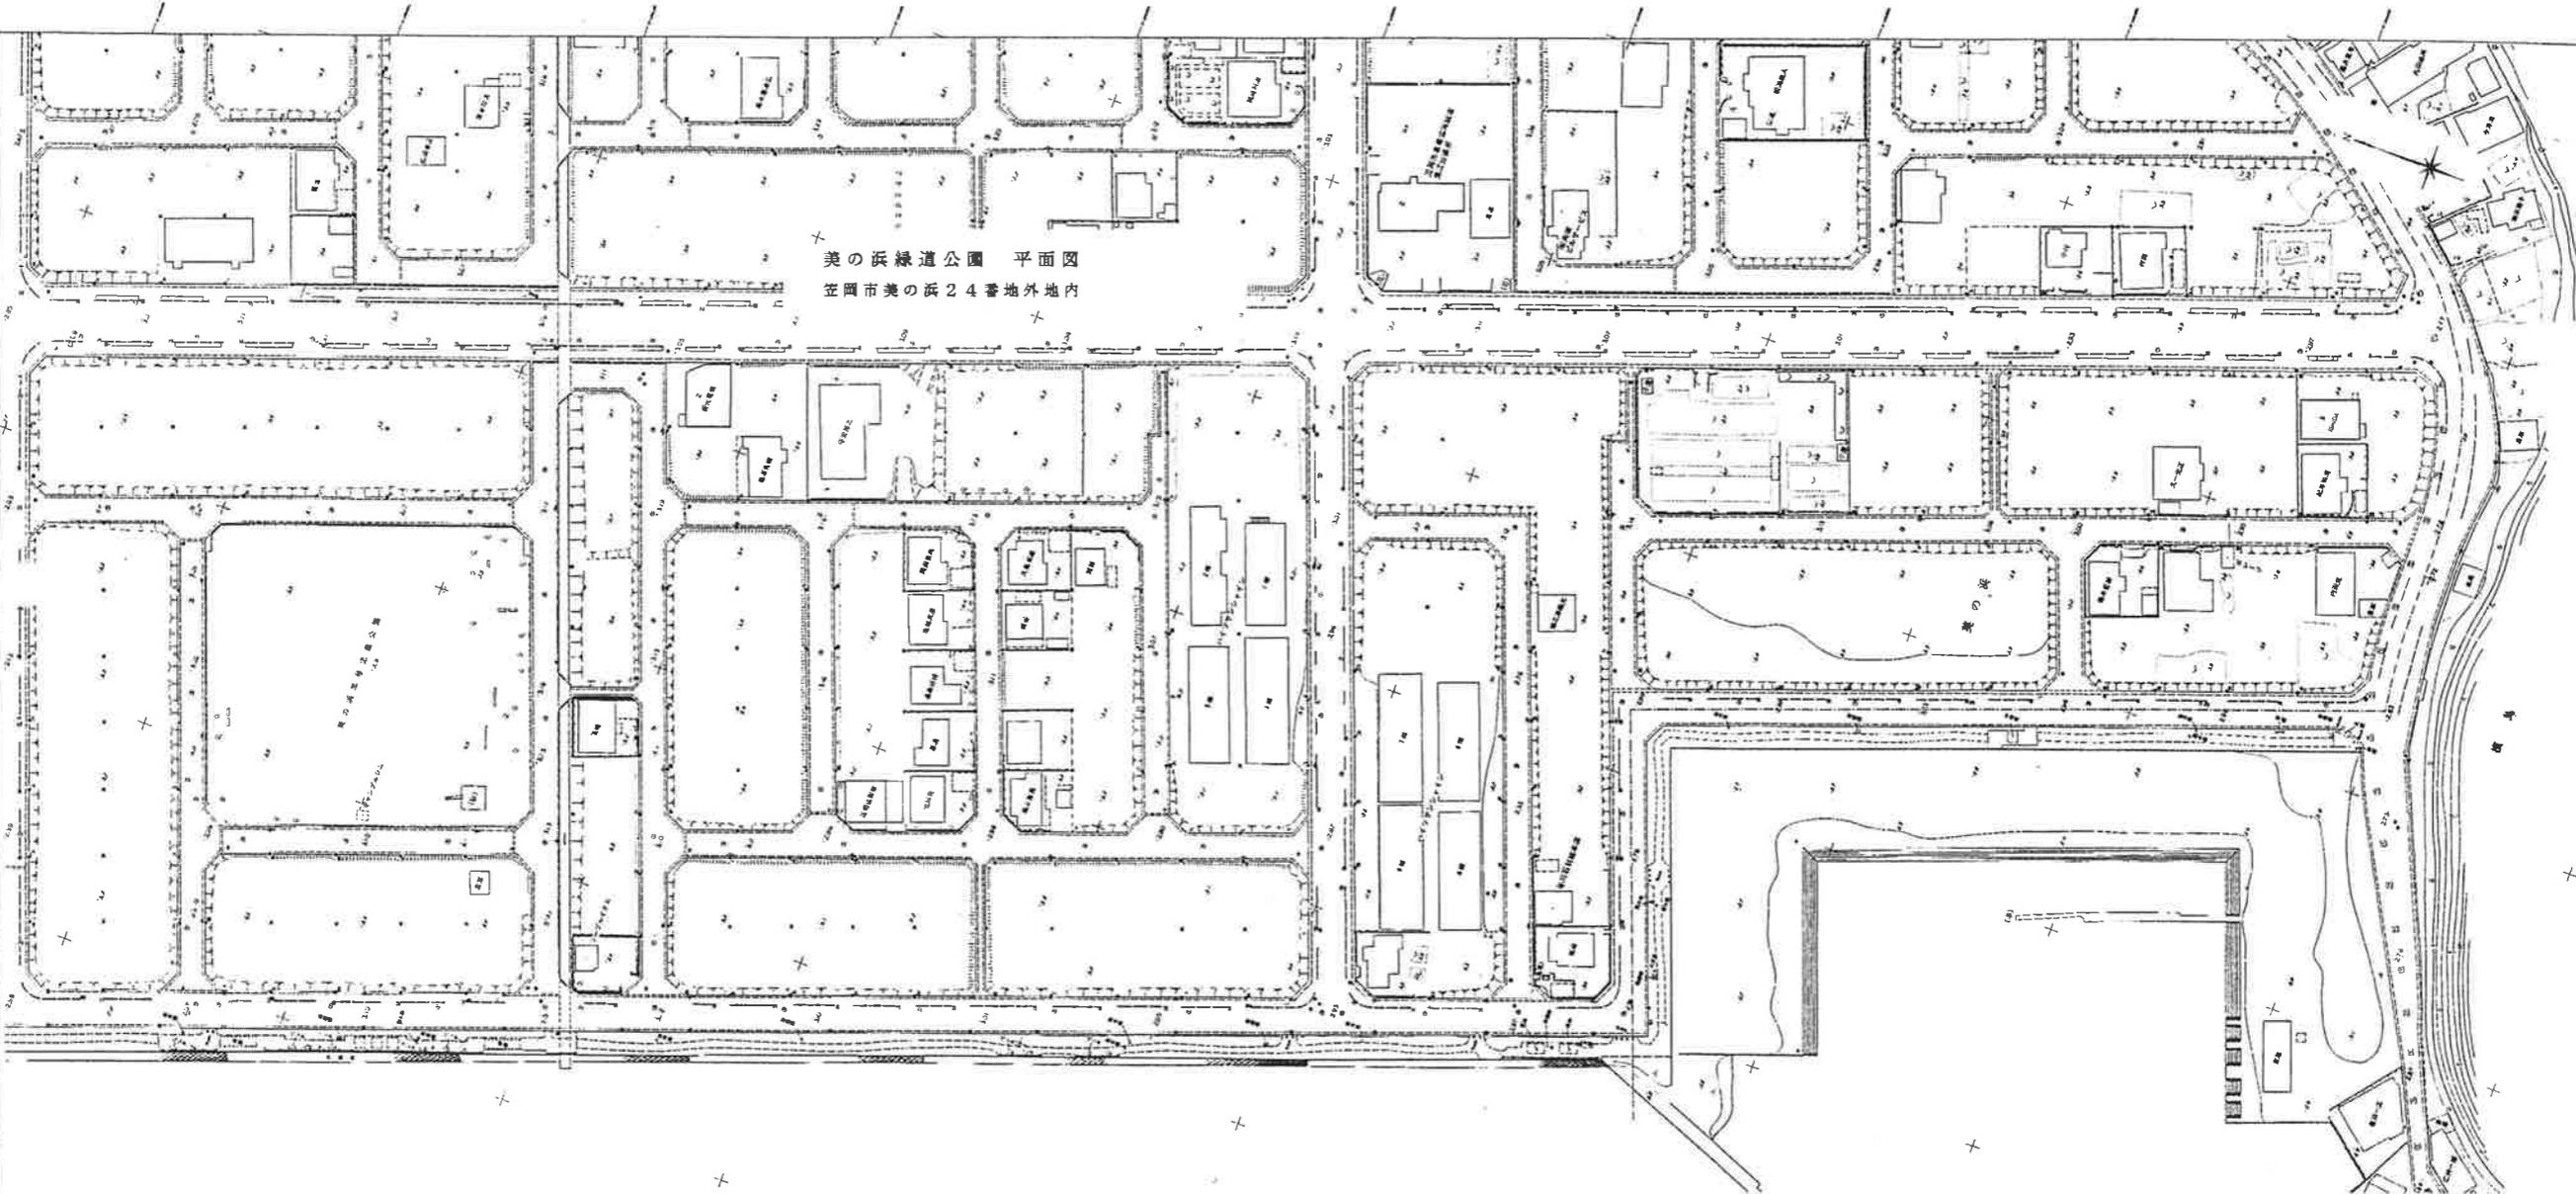

美の浜緑道公園	
空園市美の浜24番地外地内	
平面例	2
縮尺	
空園市	