


神島内浦3号公園 平面図
 笠岡市カブト南町190地内

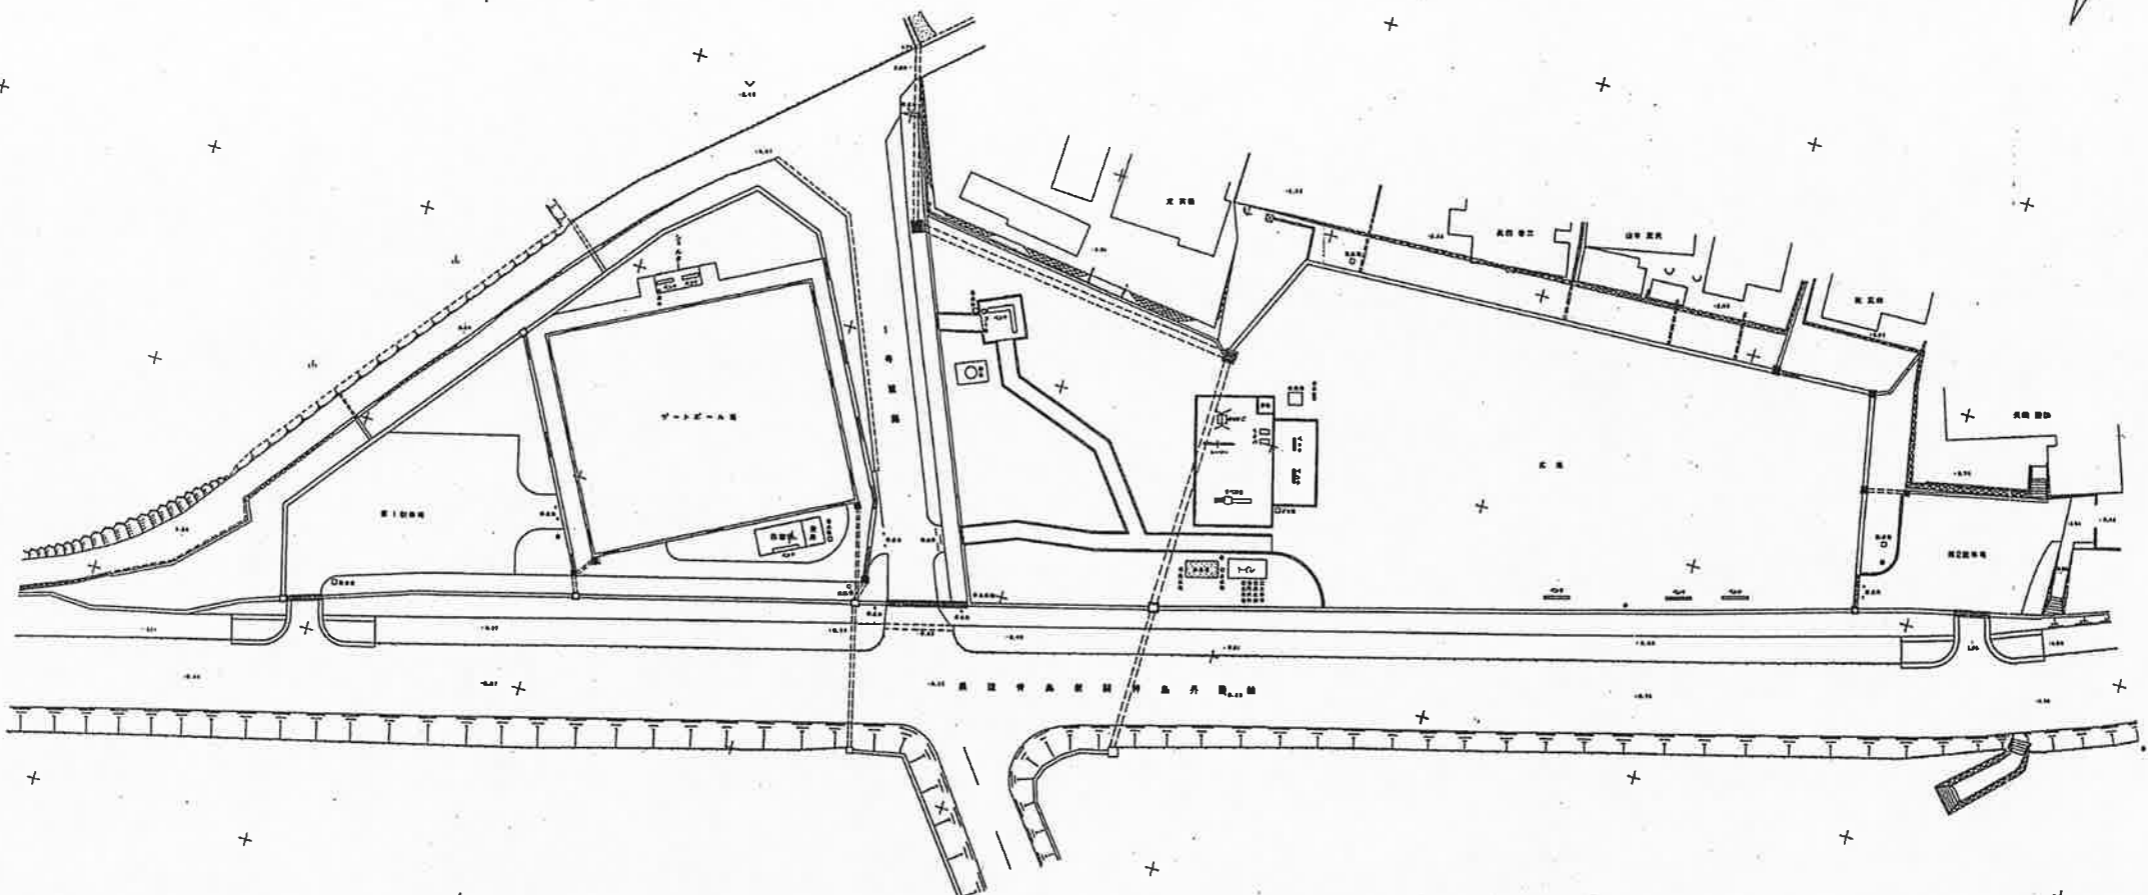

神島内浦3号公園
笠岡市カブト南町190地内
平面図
縮尺
笠岡市