


城見台中央公園 平面図
 笠岡市城見台5.8地内

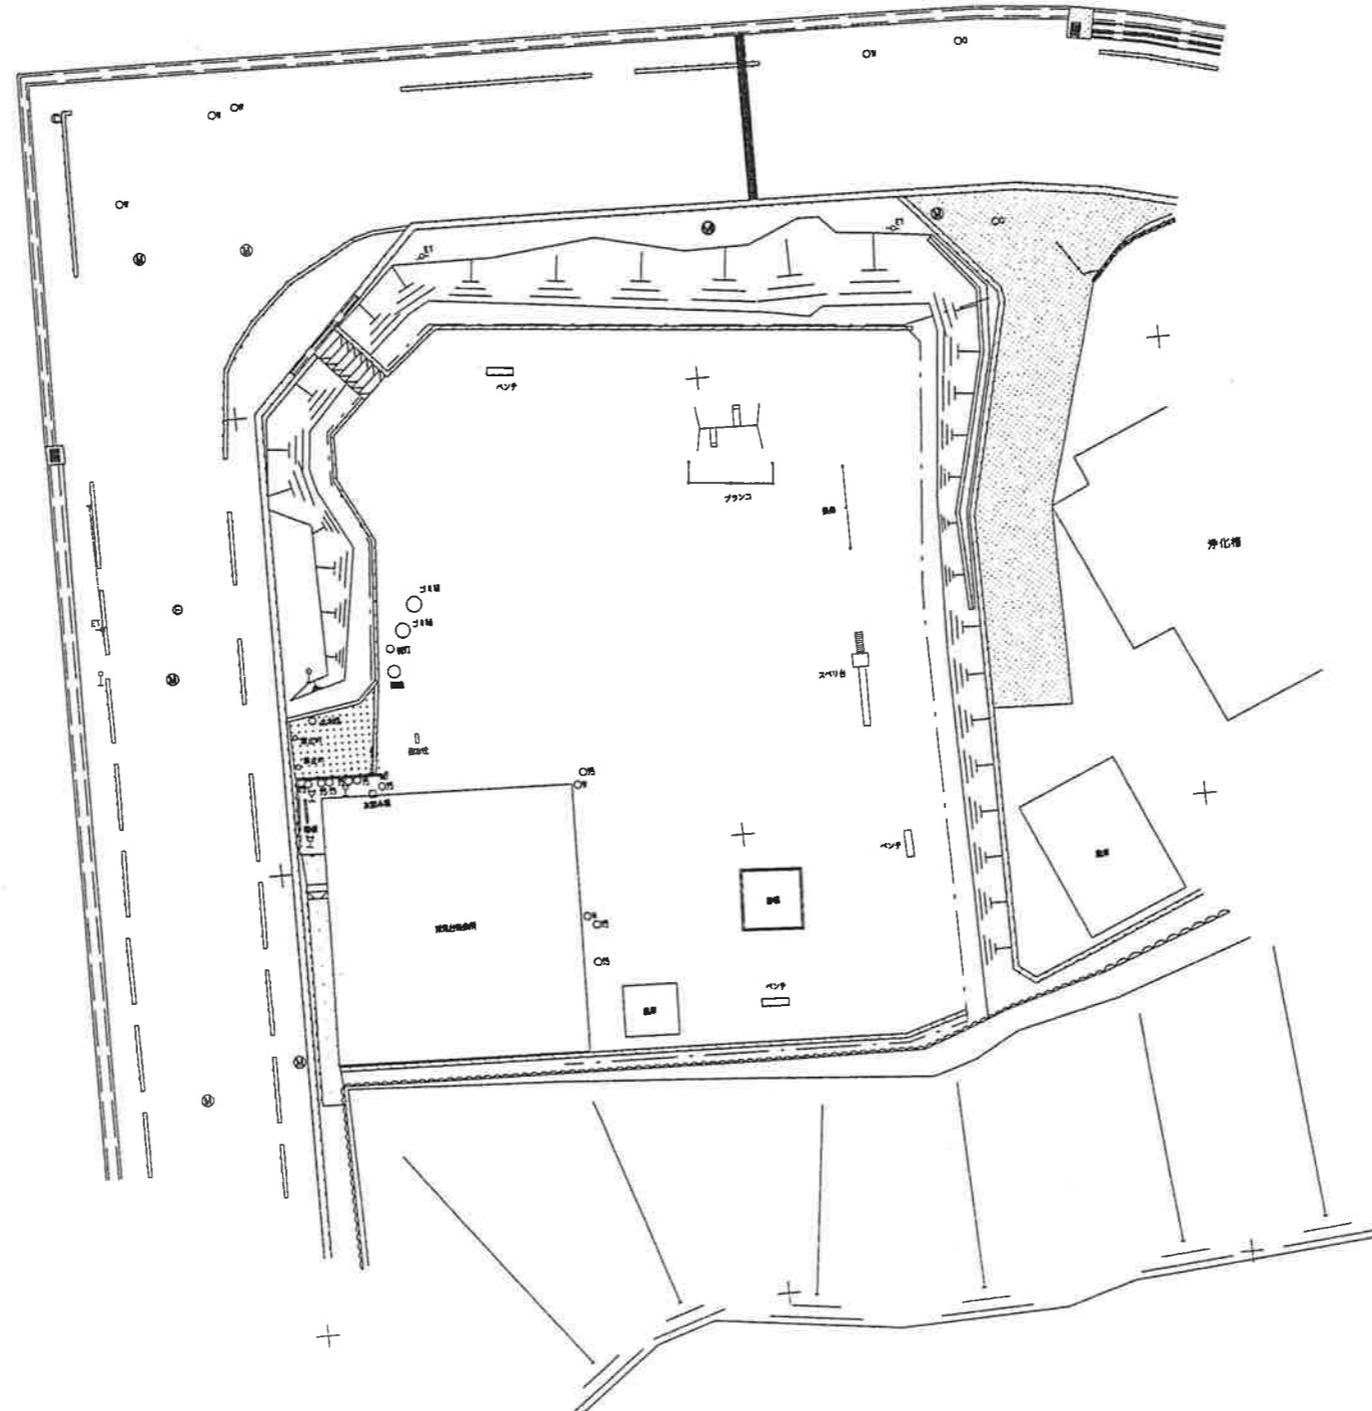

城見台中央公園	
笠岡市城見台5.8地内	
平面図	葉全
縮尺	
笠岡市	