


# 西大島団地4号公園 平面図

笠岡市西大島字小黑崎台2438-125外地内

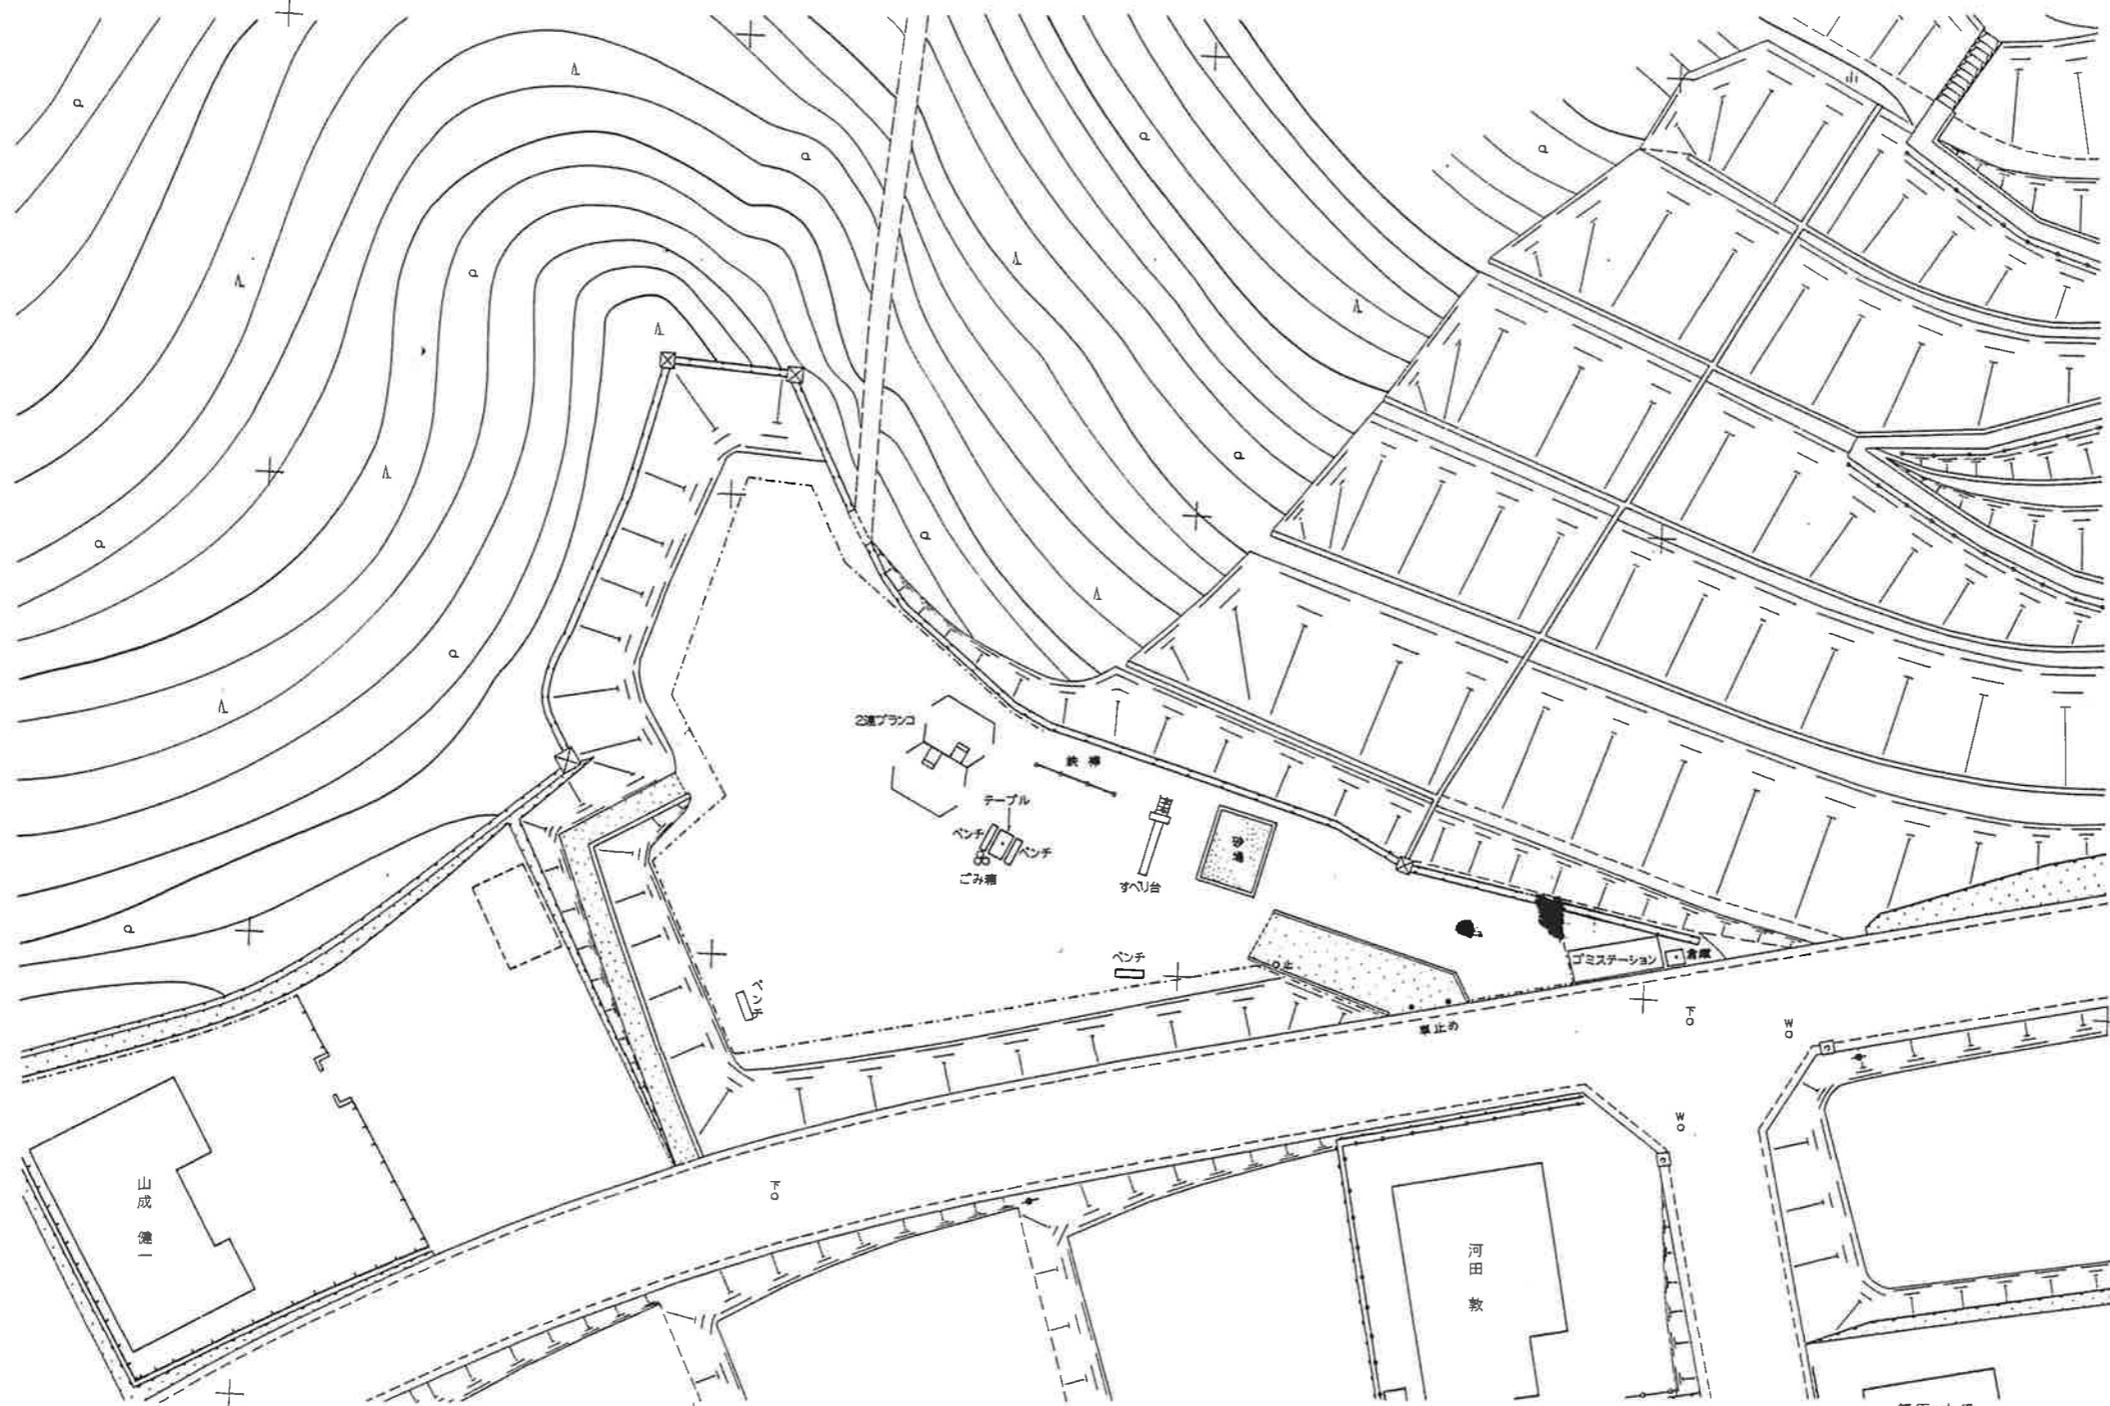

西大島団地第4号公園	
笠岡市西大島字小黑崎台2438-125外地内	
平面図	全
縮尺	
笠岡市	