
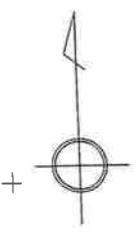


西ヶ谷公園 平面図
 笠岡市大井南22-1地内

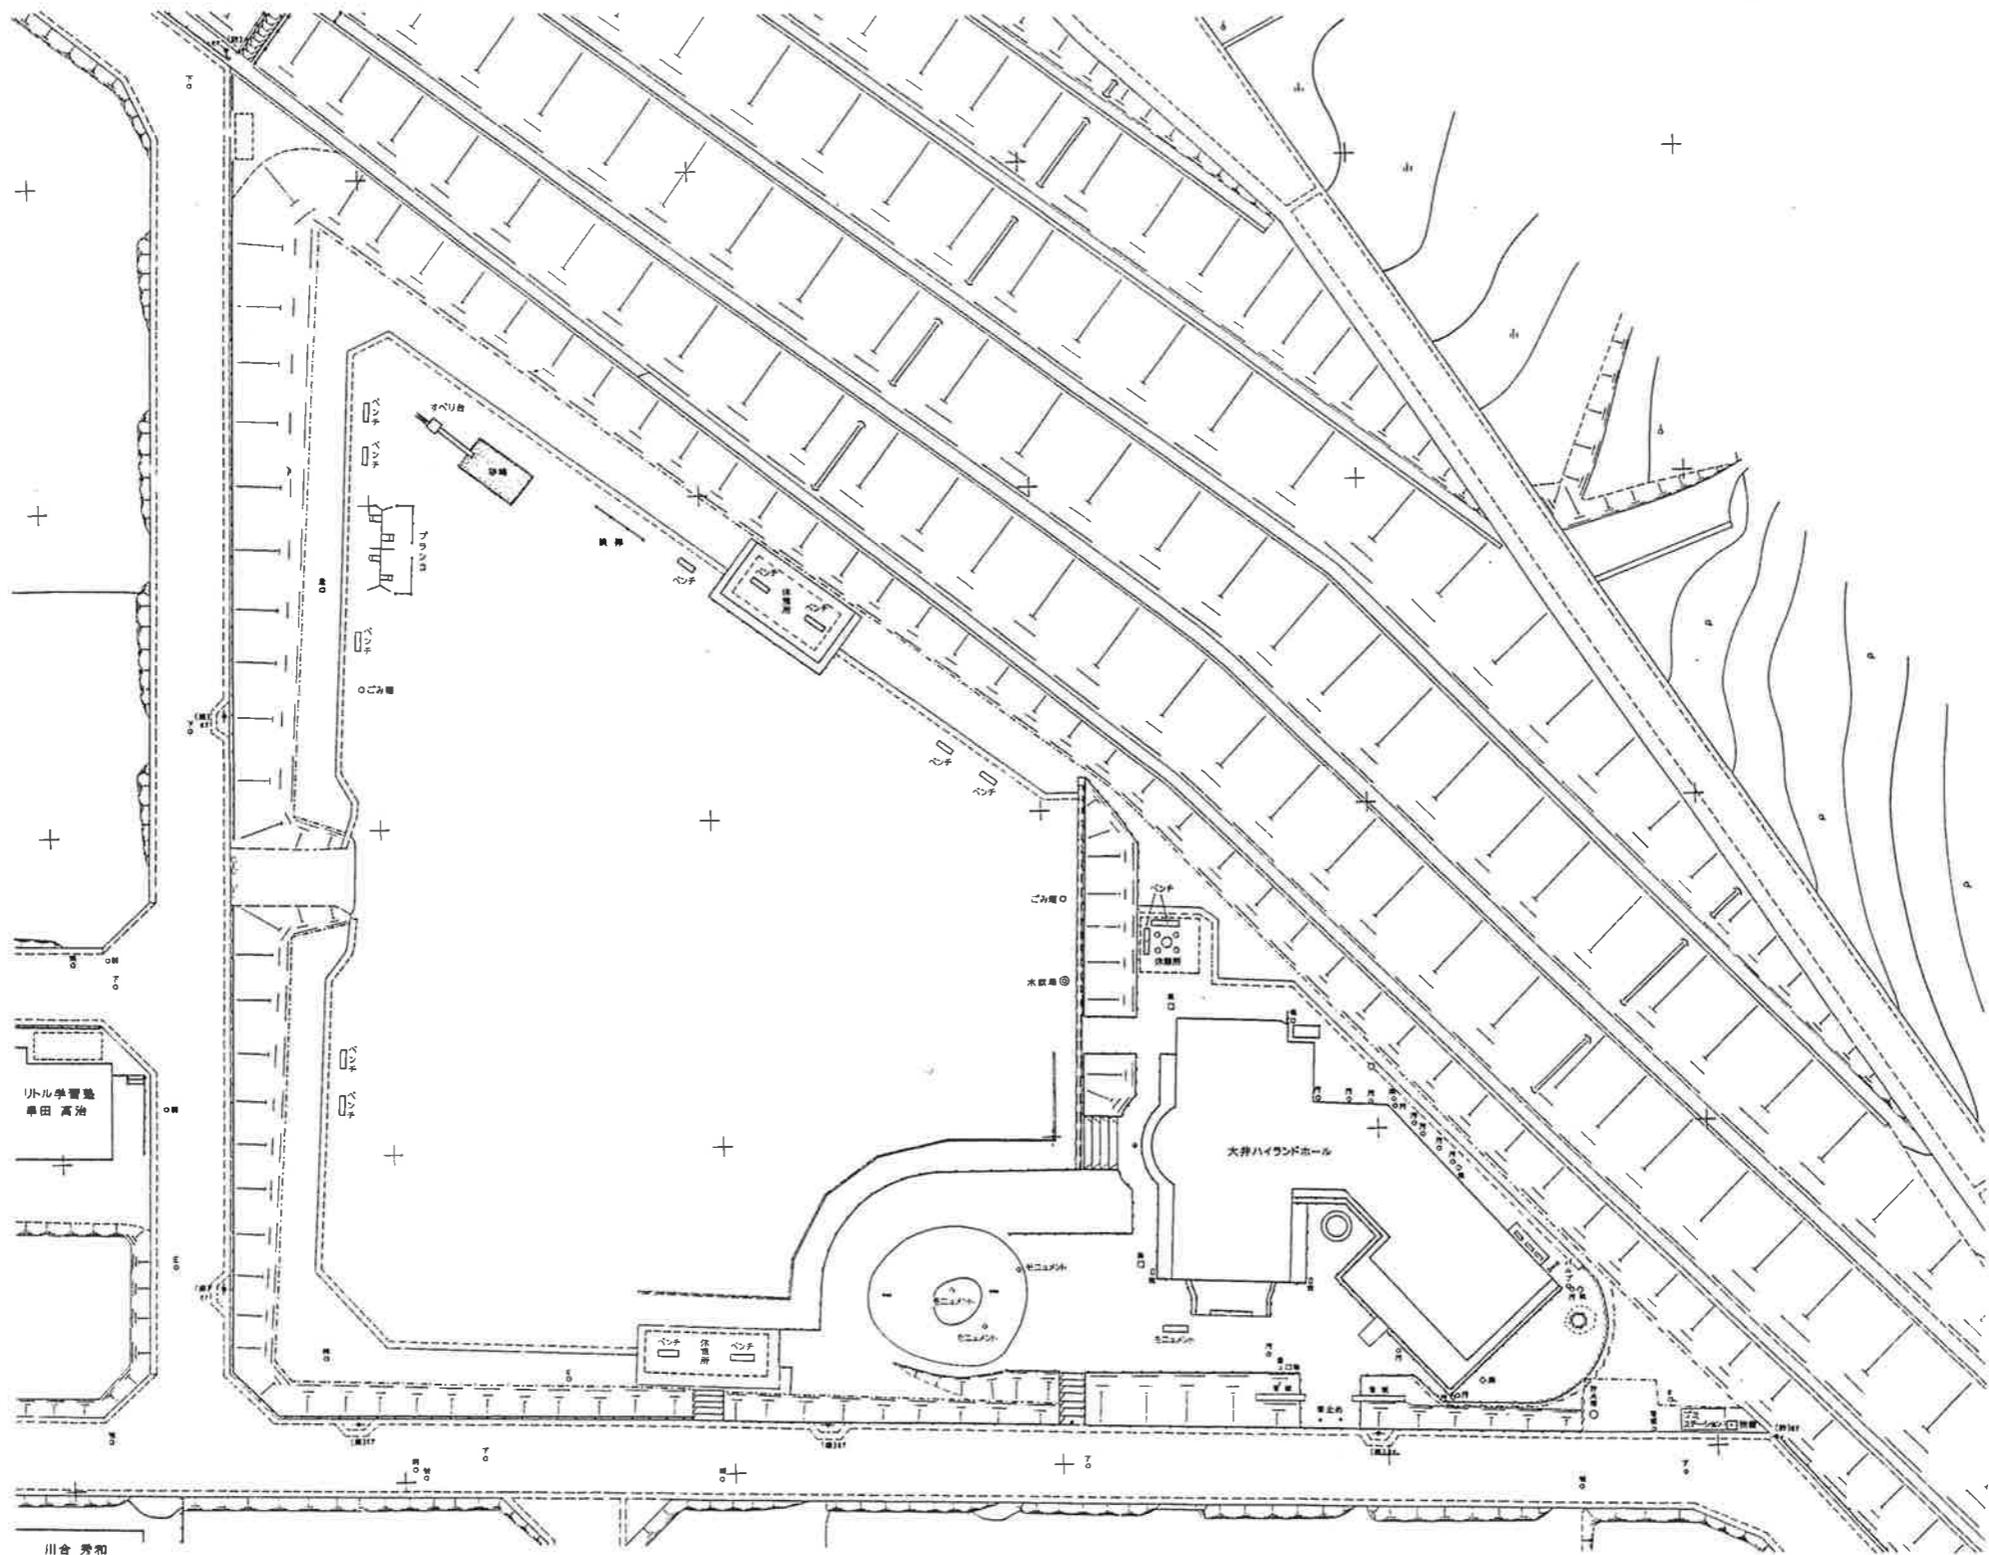

西ヶ谷公園	
笠岡市大井南22-1地内	
平面図	
縮尺	1/2000
笠岡市	

川合 秀和