
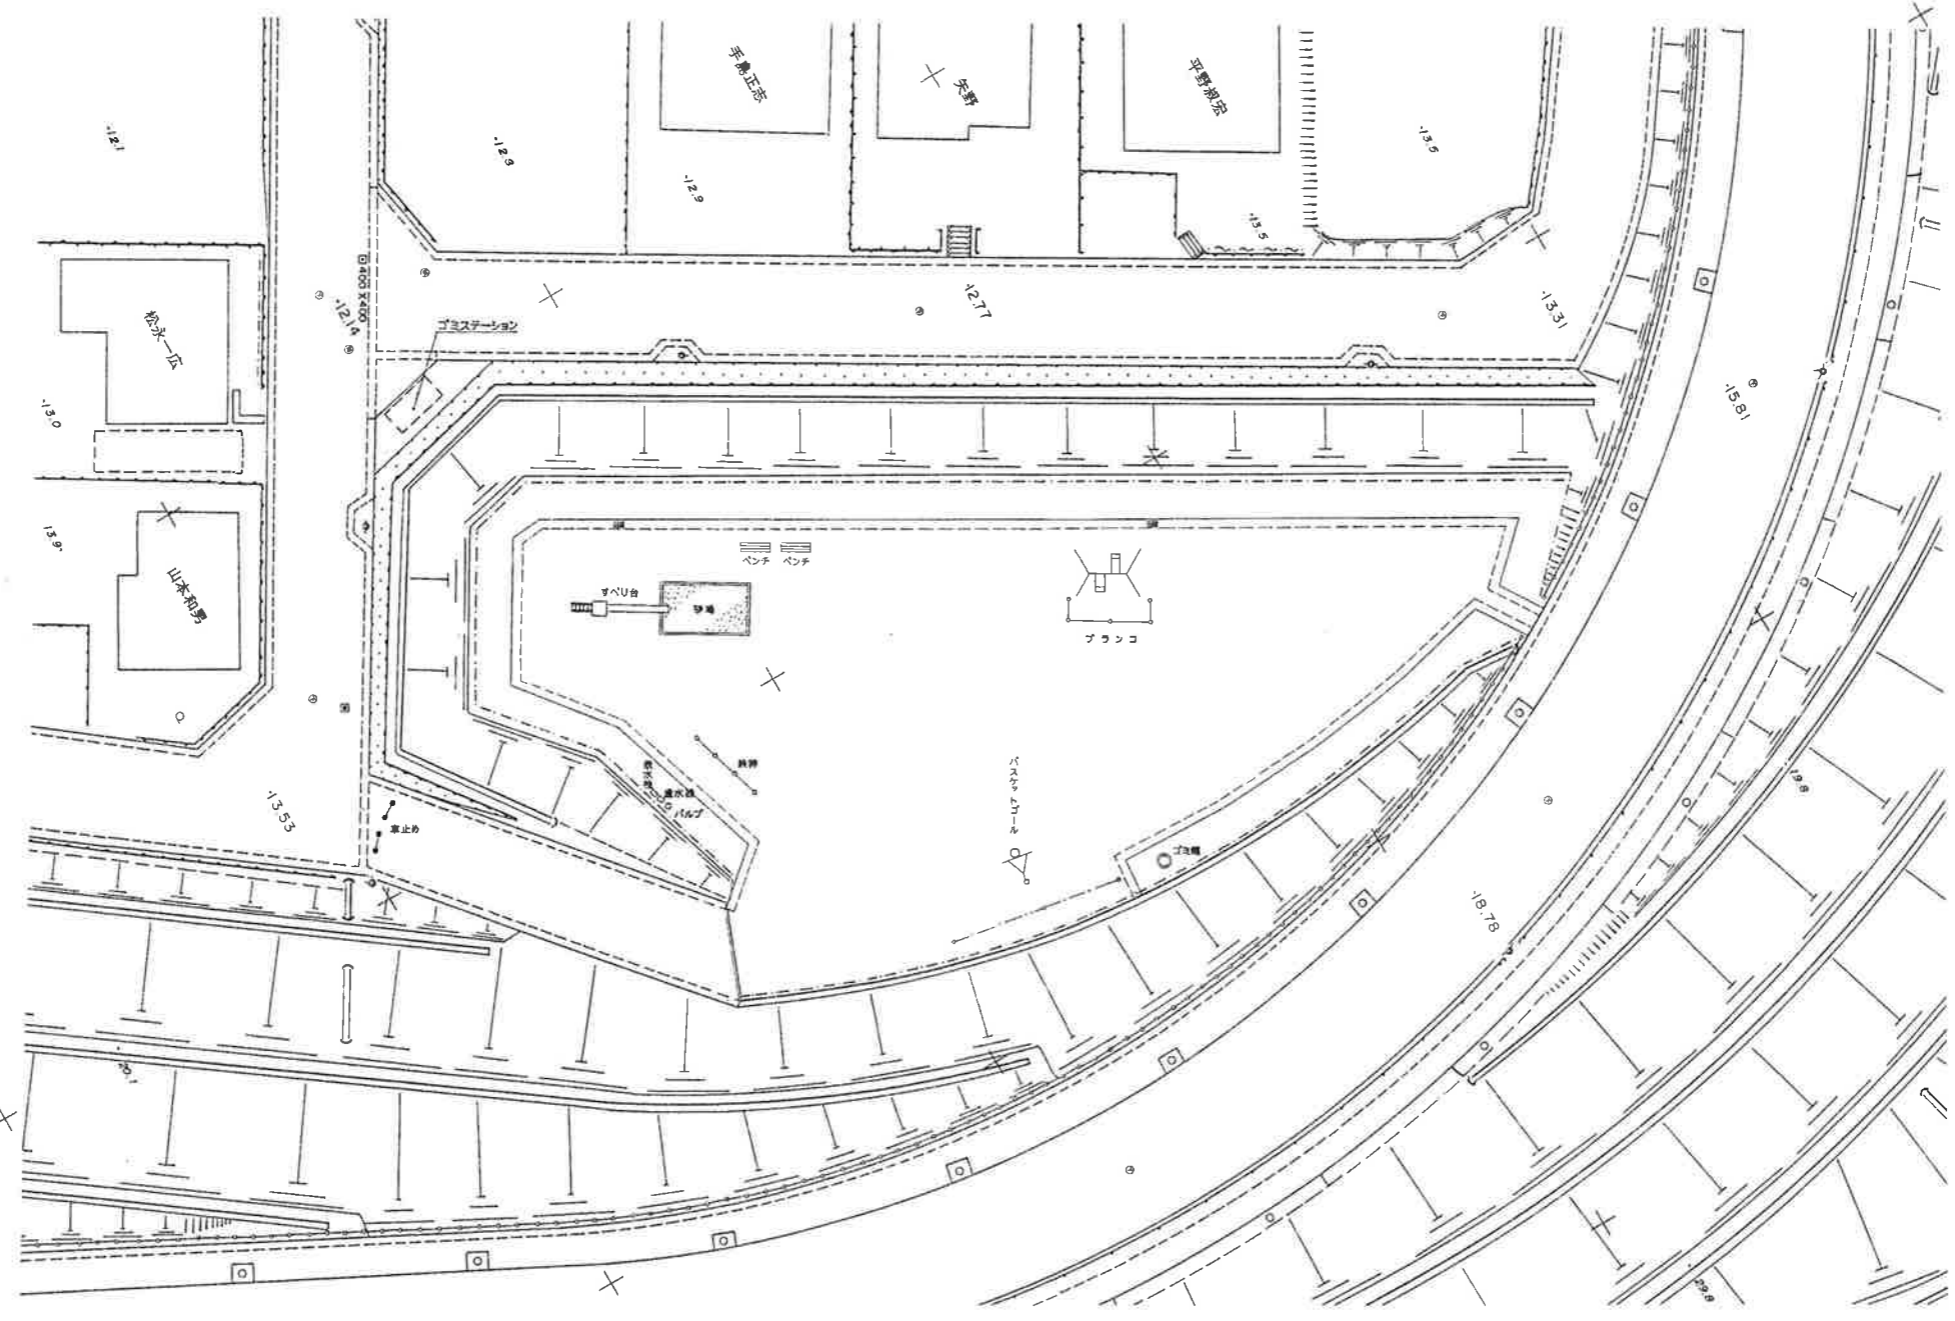


田中公園 平面図 ×
 笠岡市大井南70地内

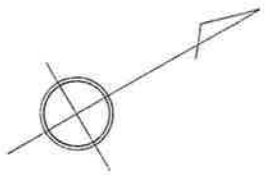

田中公園	
笠岡市大井南70地内	
平面図	縮尺
笠岡市	