
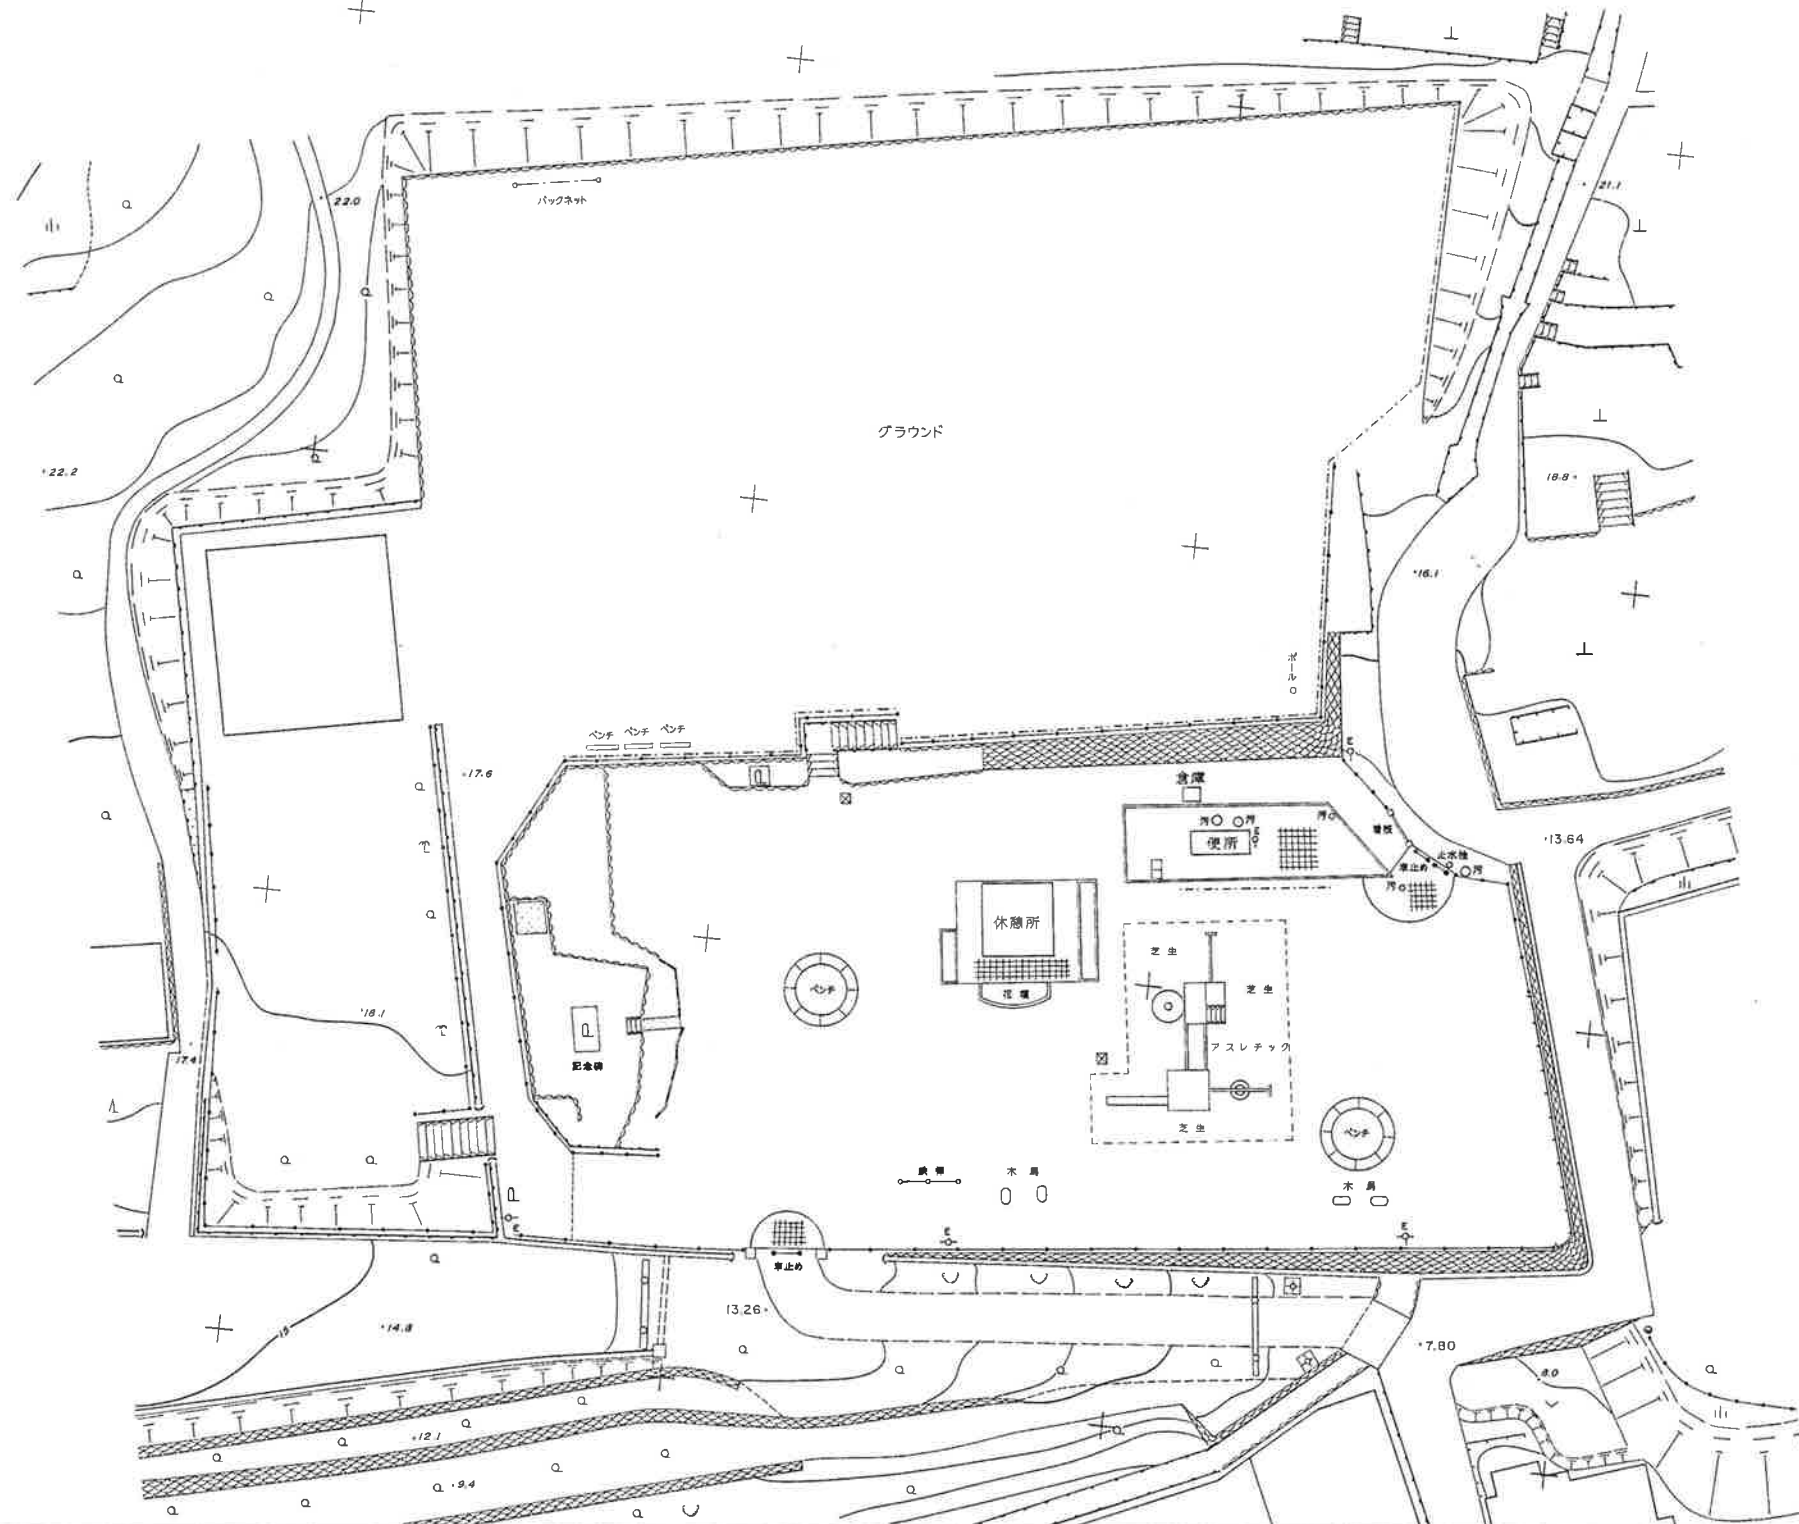


富岡公園 平面図

笠岡市富岡862地内

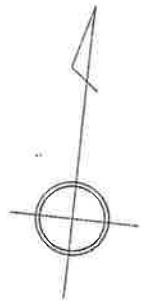

富岡公園	
笠岡市富岡862地内	
平面図	縮尺
笠岡市	