


北

東

西

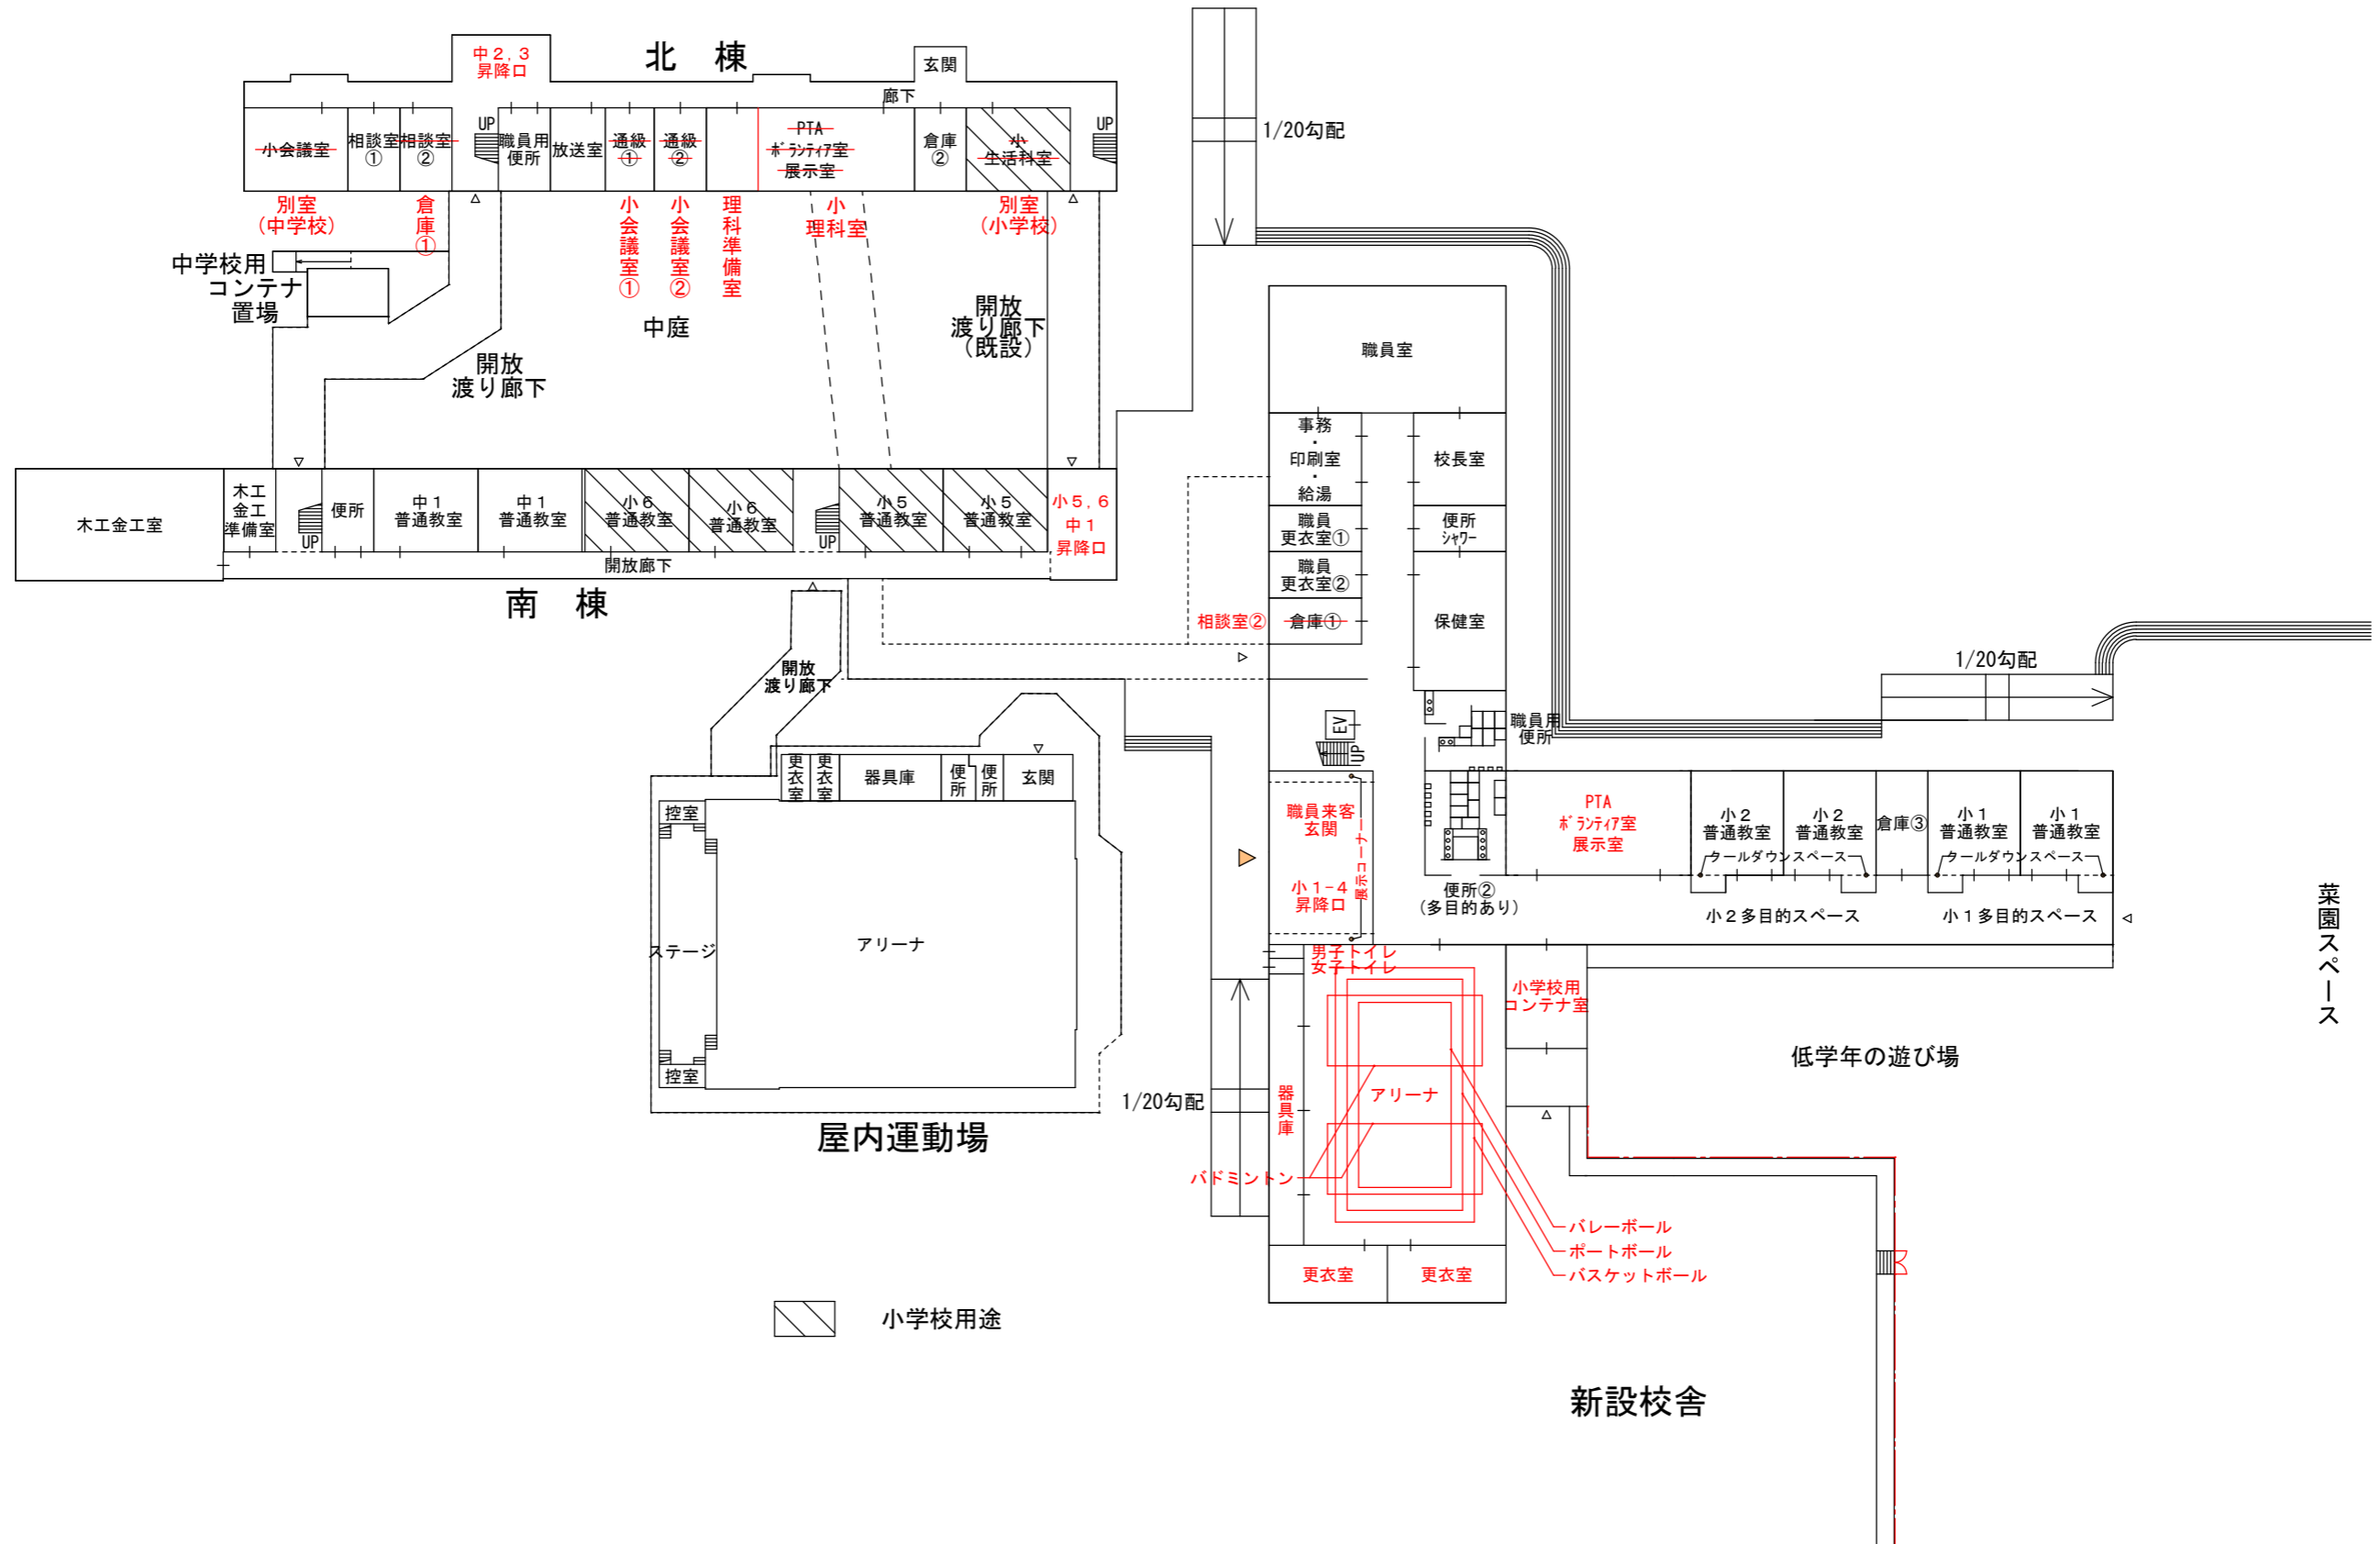

小学校用途

南

1階平面案 S=1/600