


北

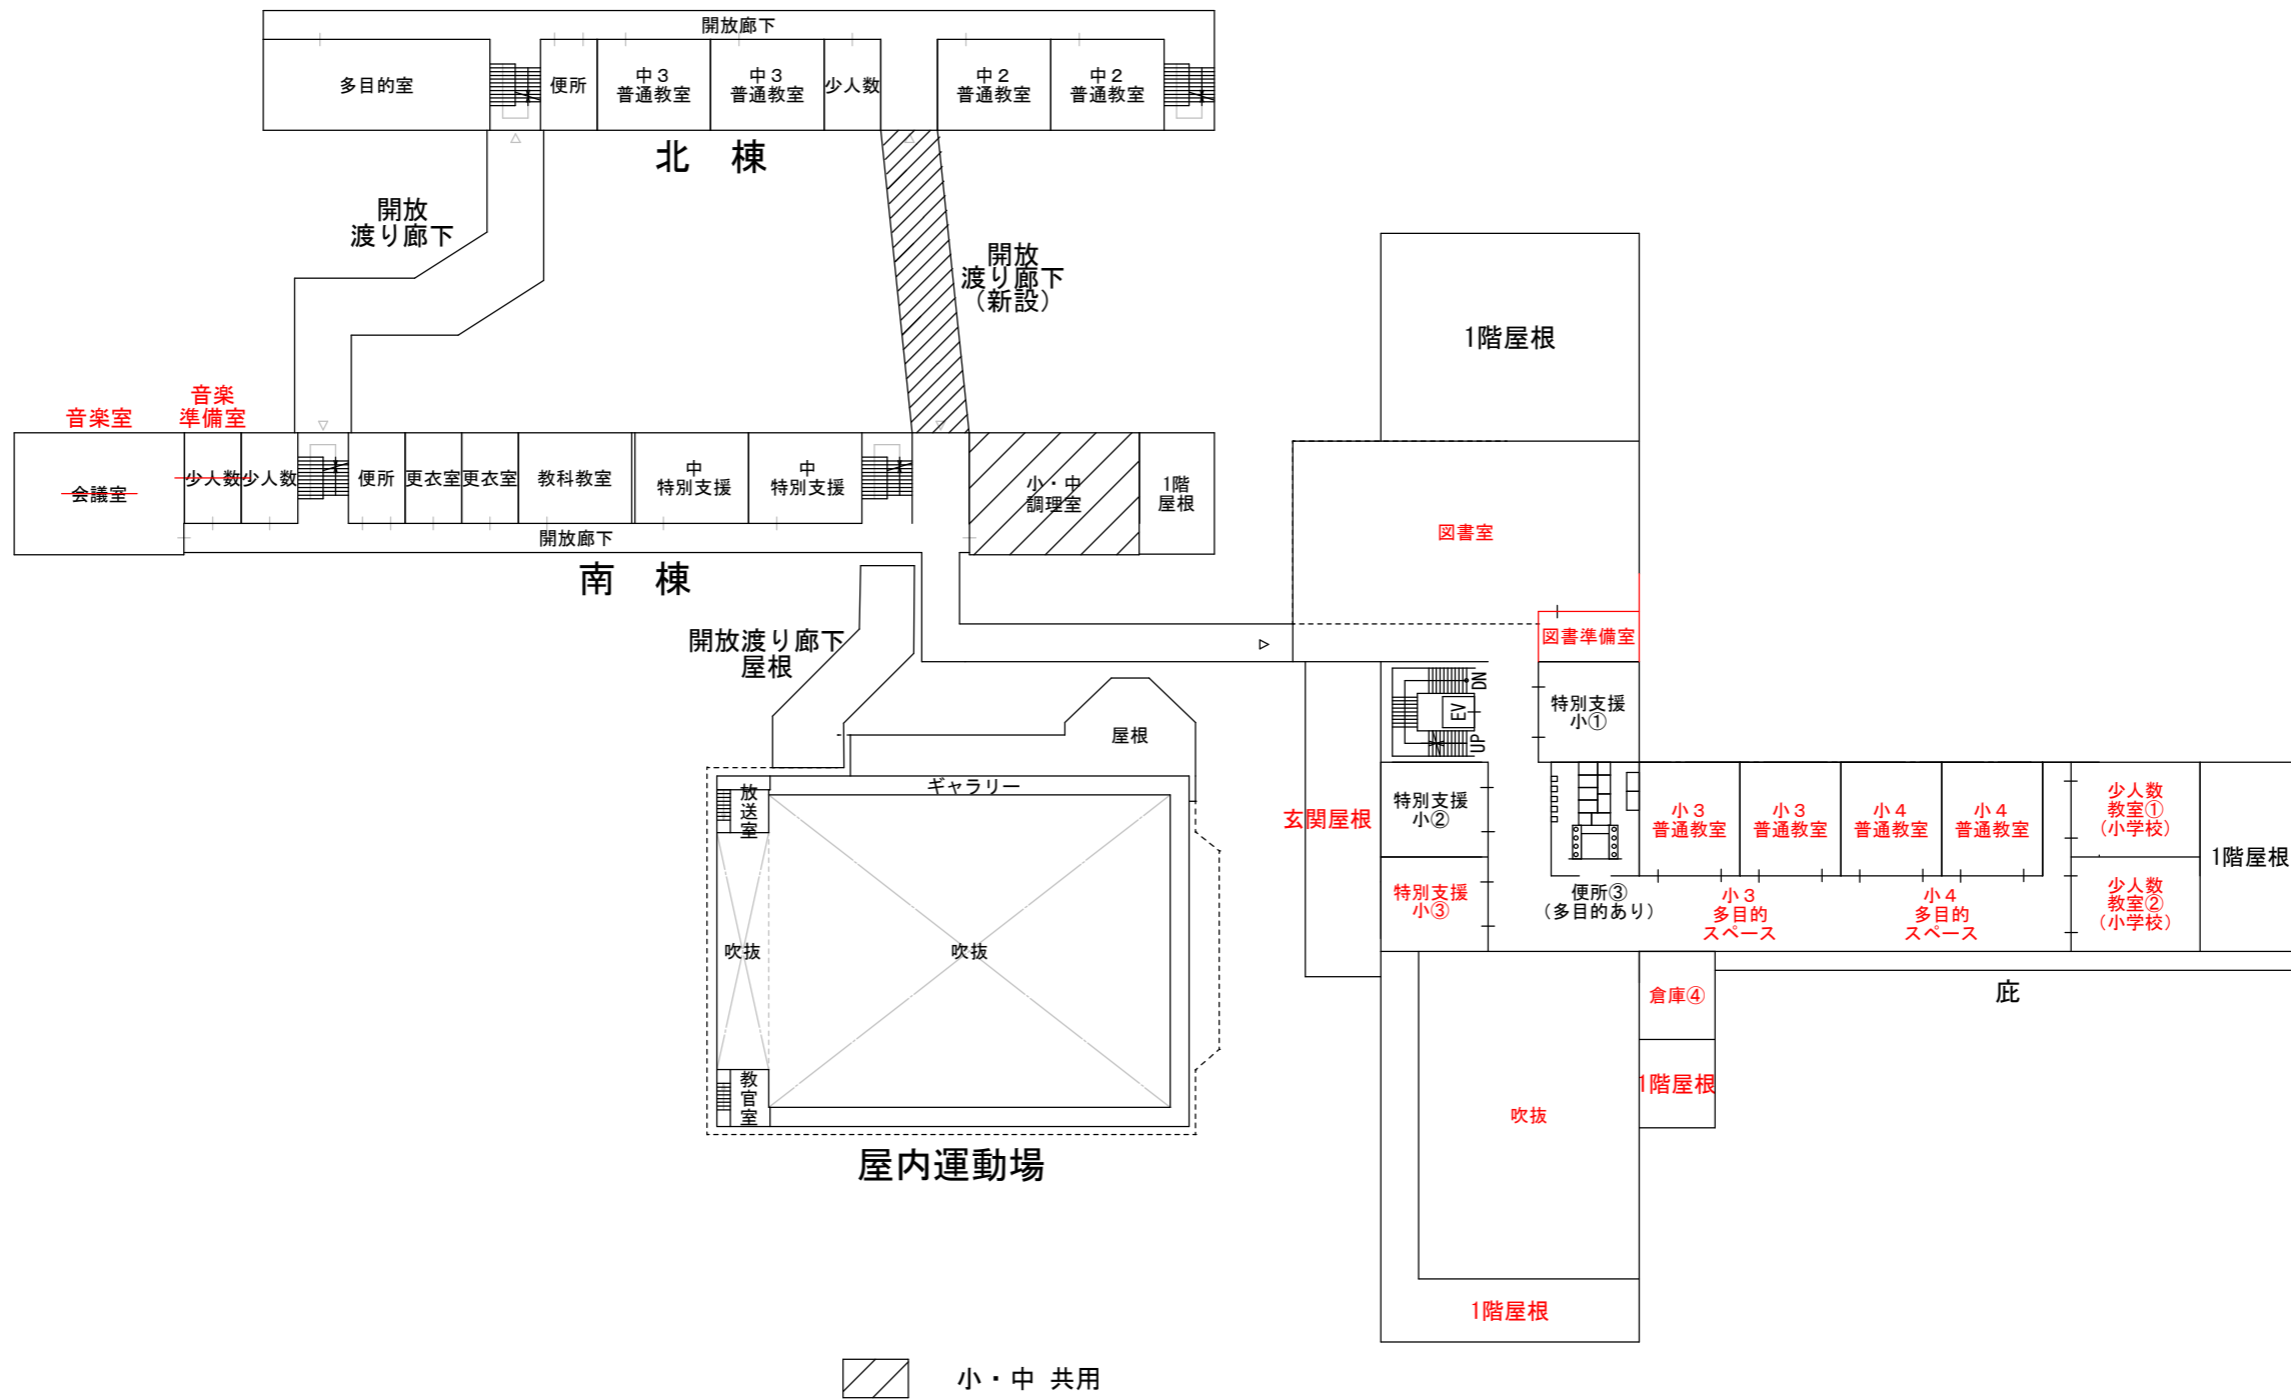

西

東

南