


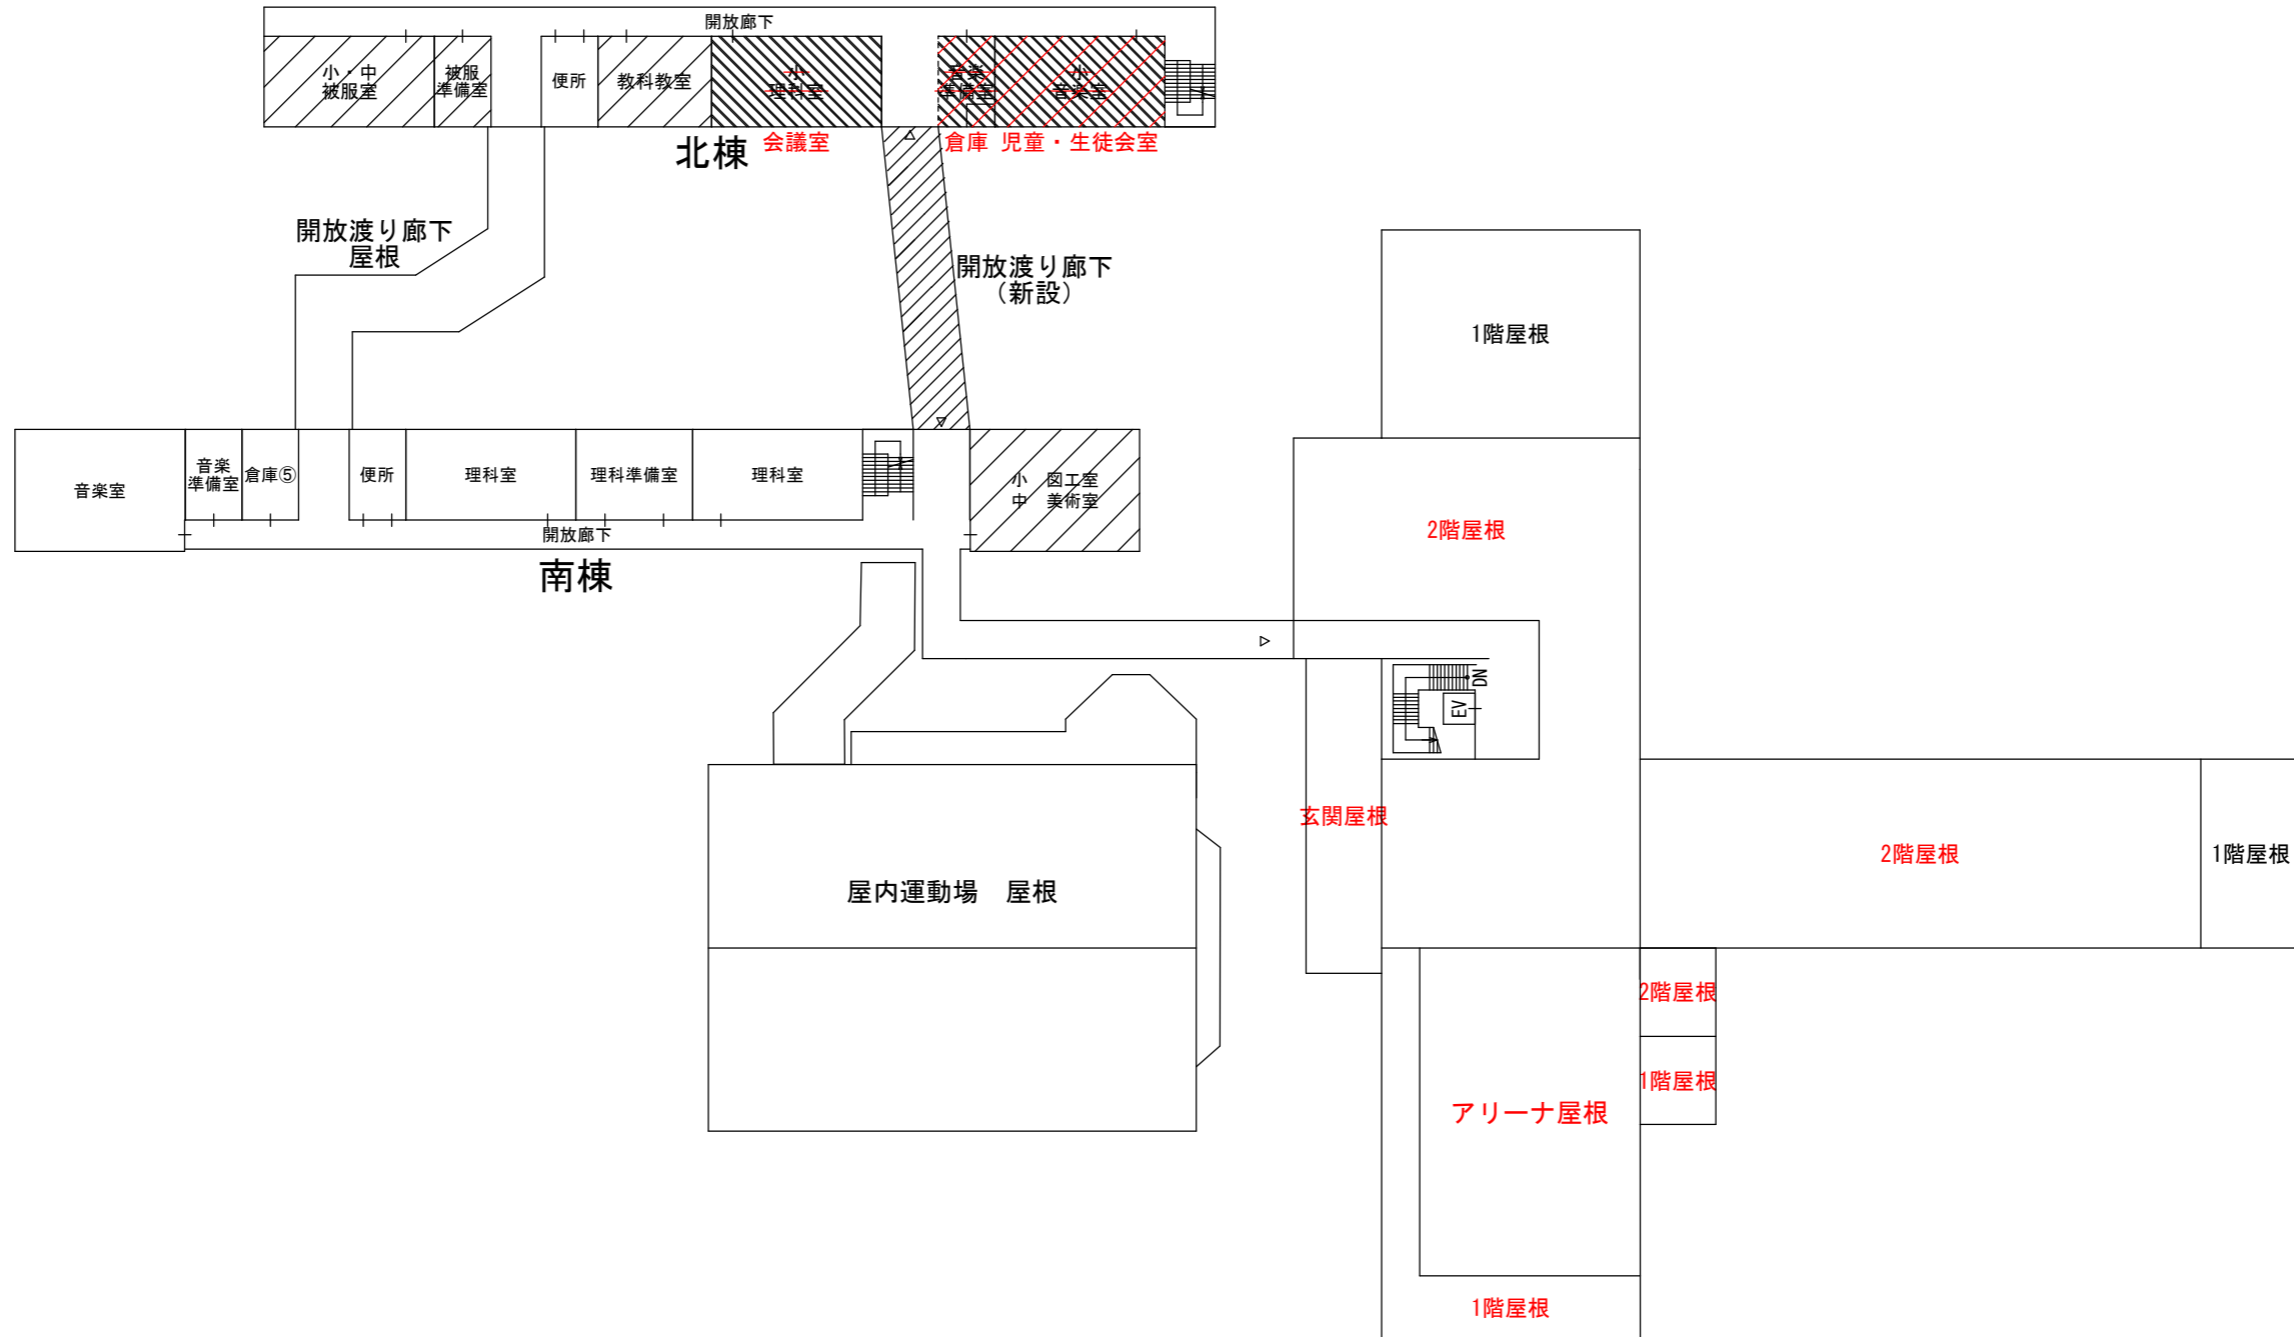

北



西

東

-  小・中 共用
-  用途変更に伴い、内装一式、設備一式を改修

新設校舎

南