


# みの越1号公園 平面図

## 笠岡市みの越2地内



Y-78580  
Y-78578  
Y-78576  
Y-78574

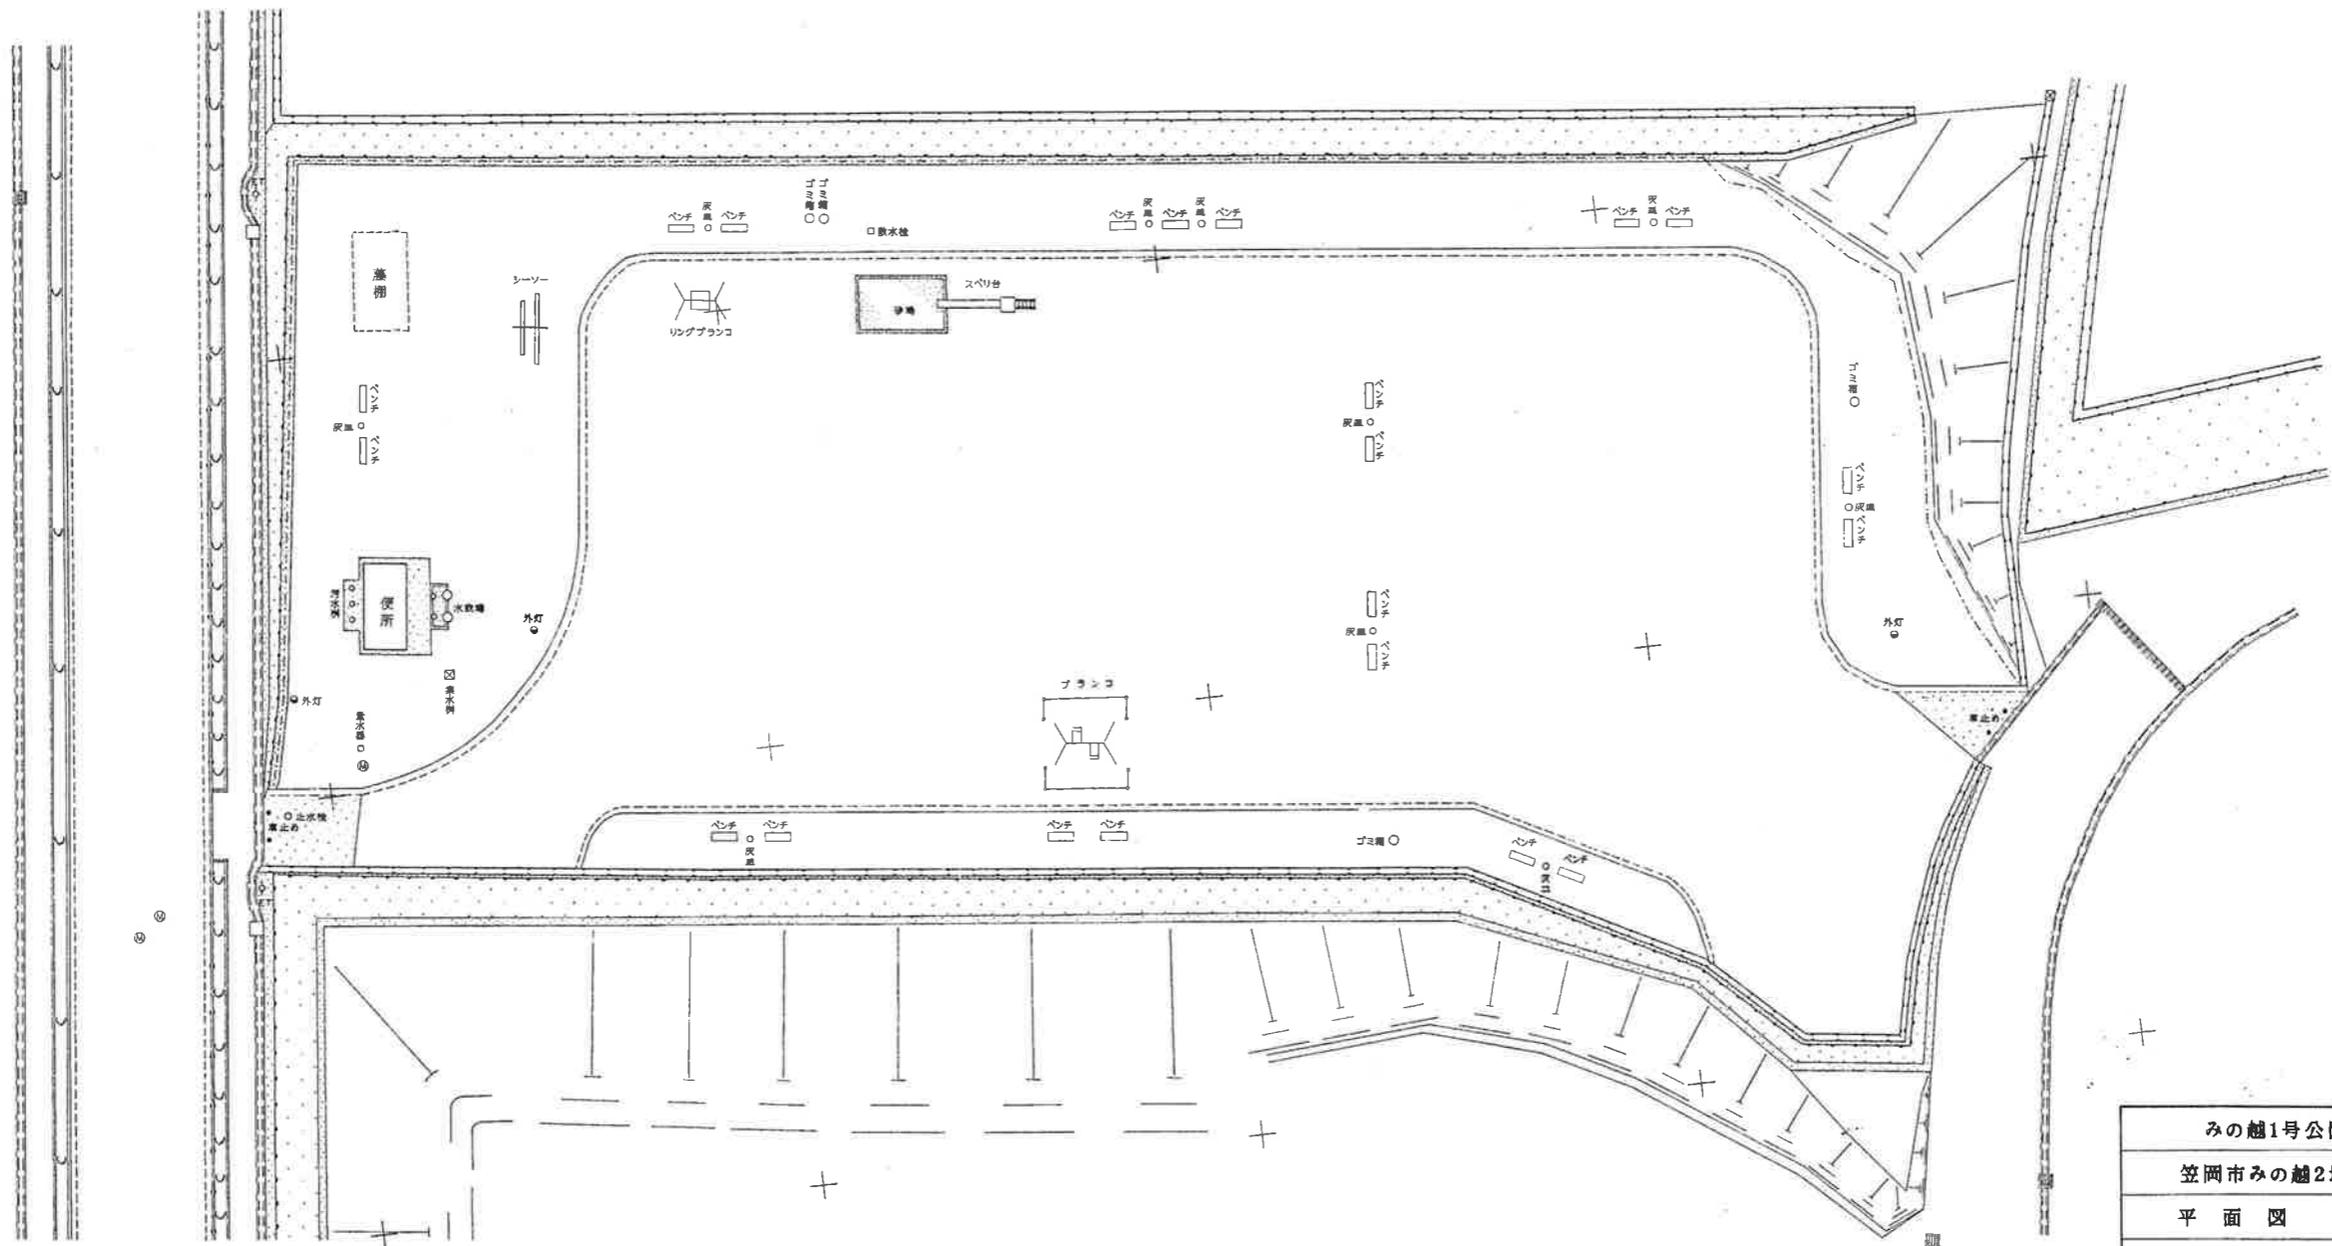

みの越1号公園	
笠岡市みの越2地内	
平面図	全
笠岡市	