
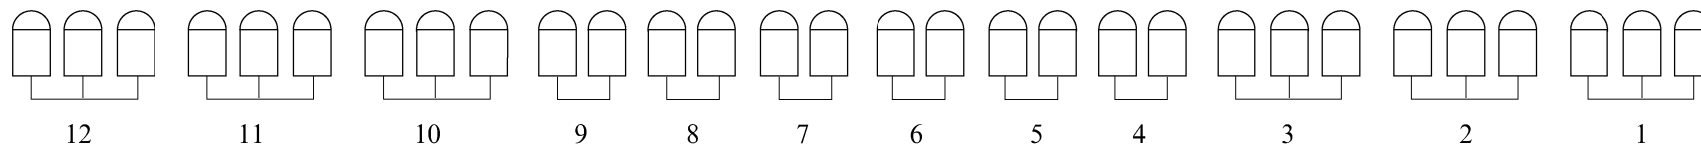
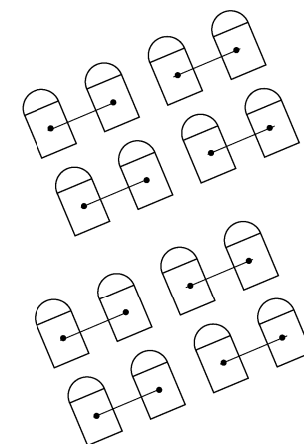
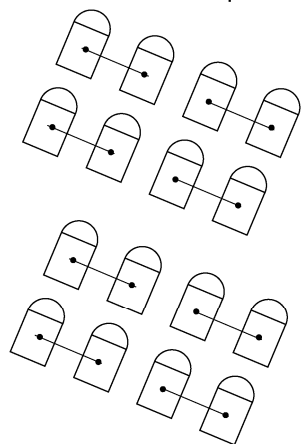


笠岡市民会館 照明基本吊り

UH	71	72	63	22
LH	72	59	22	40

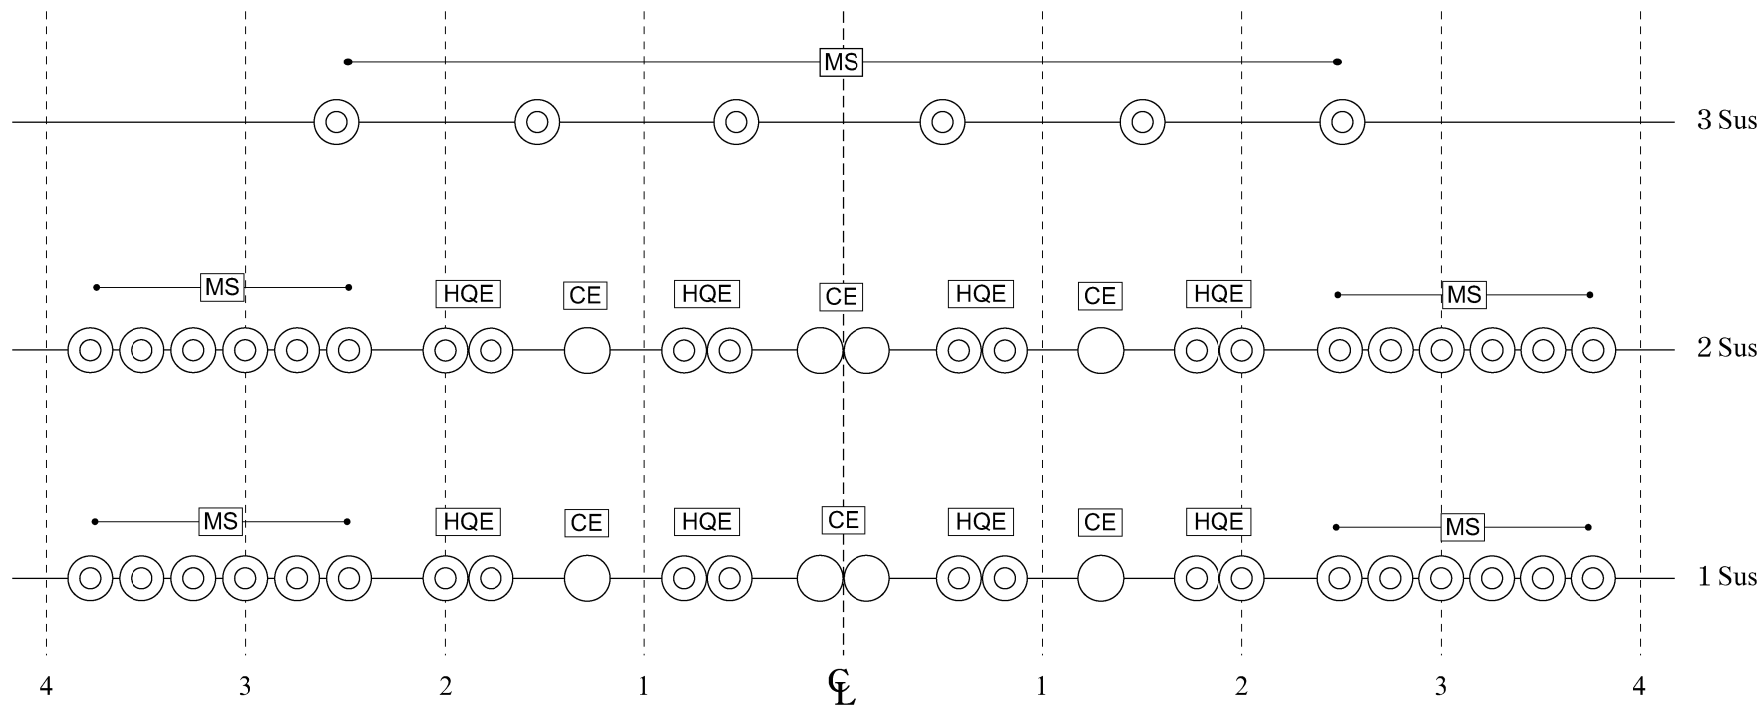

笠岡市民会館 照明器材リスト(固定用)

名 称	数 量	シート サイズ	備 考
第1 ボーダーライト	200w×18灯×4色	6 inch	(72,78,W,W) 8回路(上下・中) ※切換え回路無し
第2 ボーダーライト	200w×18灯×4色	"	(72,78,W,W) 8回路(上下・中) ※切換え回路無し
第1 サスペンションライト	1Kw×4台 (CE)	8 inch	C型20A 16回路(1~12回路2口・13~16回路1口)
	1Kw×8台 (HQE)	"	
	1Kw×12台 (MS)	"	
第2 サスペンションライト	1Kw×4台 (CE)	"	C型20A 16回路(1~12回路2口・13~16回路1口)
	1Kw×8台 (HQE)	"	
	1Kw×12台 (MS)	"	
第3 サスペンションライト	1Kw×4台 (CE)	"	C型20A 12回路2口
	1Kw×6台 (MS)	"	
アッパーホリゾンライト	500w×9台×4色		(71,72,63,22) C型20A 12回路3口 ※予備の色枠なし
ローホリゾンライト	500w×18灯×4色		(72,59,22,40) 12回路(上・中・下) ※予備の色枠なし
本フットライト	60w×21灯×4色		(72,78,W,W) C型20A 4回路1口
花道フットライト	60w×18灯×2色		(78,W) C型20A 2回路1口(上下別) ※回路抜き差し不可
第1 フロントサイドスポットライト	1Kw×4台×2色(CE)	8 inch	C型20A 4回路×2口(上・下)
第2 フロントサイドスポットライト	1Kw×4台×2色(CE)	"	C型20A 4回路×2口(上・下)
シーリングライト	1Kw×30台(CE)	"	C型20A 12回路×3口
センターピンスポットライト	2 Kw XENON×2台	8 inch	2009SR/e(ウツロ-テック)
天井反射板ライト			1. 2 ボーダーライト使用
フロアコンセント(舞台袖)			C型30A 6回路 上,下別(1.2.3各1口 4.5.6各2口)
フロアコンセント(舞台前)			C型30A 2回路 上,下コンモ
フロアコンセント(舞台中央奥)			C型30A 3回路×1口
フロアコンセント(LH)			C型30A 12回路 上,中,下別
フロアコンセント(花FC)			C型30A 2回路×1口 上,下別
フロアコンセント(直回路)			C型30A 1回路×1口(上・下別)
第2 フロントサイド(直回路)			C型30A 1回路×1口(上・下別)

調光操作卓 【ETC EXPRESS 48/96】

仕込み及び実行場面	2場面(A・B)
プリセットフェーダ	48ch×2面(96ch×1面切換え可能)
サブマスタフェーダ	24本×10ページ
メモリシーン	最大600シーン
チェイス	キュー、サブマスタへの割付可
ピアノスイッチ	プリセット、サブマスタに付属
客席調光	押ボタンスイッチ

※客電、直電、PIN含めて総主幹が600Aなのでご注意ください。

笠岡市民会館 照明器材リスト(移動用)

名 称	数 量	備 考
500w フレネルレンズスポットライト	10台	
500w 平凸レンズスポットライト	6台	
1Kw 平凸レンズスポットライト	14台	
1.5kw フレネルレンズスポットライト	8台	
1kw PAR64ライト	18台	ナロー
1Kw エフェクトスポットライト (RDS)	1台	(EQS)
同上用ディスクマシン (RDS)	1台	(EDM)
同上用先玉レンズ (RDS)	各1ヶ	OL-4,6,8
同上用マシン種板 (RDS)	各1枚	雲、雨、雪
1kw 波マシン	2台	
ミラーボール置型	1台	240mm×400mm 変速型
折りたたみスタンド	7台	
三ツ又二段スタンド	3台	
丸台二段スタンド	5台	
キャスター付きハイスタンド	4台	
ベーススタンド	16台	
ダボ付 二連アーム	4ヶ	
バンドア(8inch)	4ヶ	
鉄ハンガー	50ヶ	
ポーターハンガー	12本	
介錯棒	2本	L=3441~7000

ケーブル

C型20A-C型20A	1m	8本
	3m	7本
	5m	20本
	10m	15本
C型20A-C型20A	W	15本
C型30A-C型20A	3m	6本
	5m	19本
	10m	15本
C型30A-C型20A	W	13本
C型30A-C型20A	トリプル	5本
C型30A-C型30A	3m	1本
	4m	3本
	5	6本
	10m	7本
	20m	2本
C型30A-C型30A	W	5本
C型30A-C型30A	トリプル	2本
C型20A-平行		1本
C型30A-平行		3本

特電：楽屋通路(上手側) 単相三線 200A×2 (グラウンド付) ※照明回線とは別です。

ピンルーム 単相三線 100A×2 (グラウンド付) ※照明回線と同じです。