




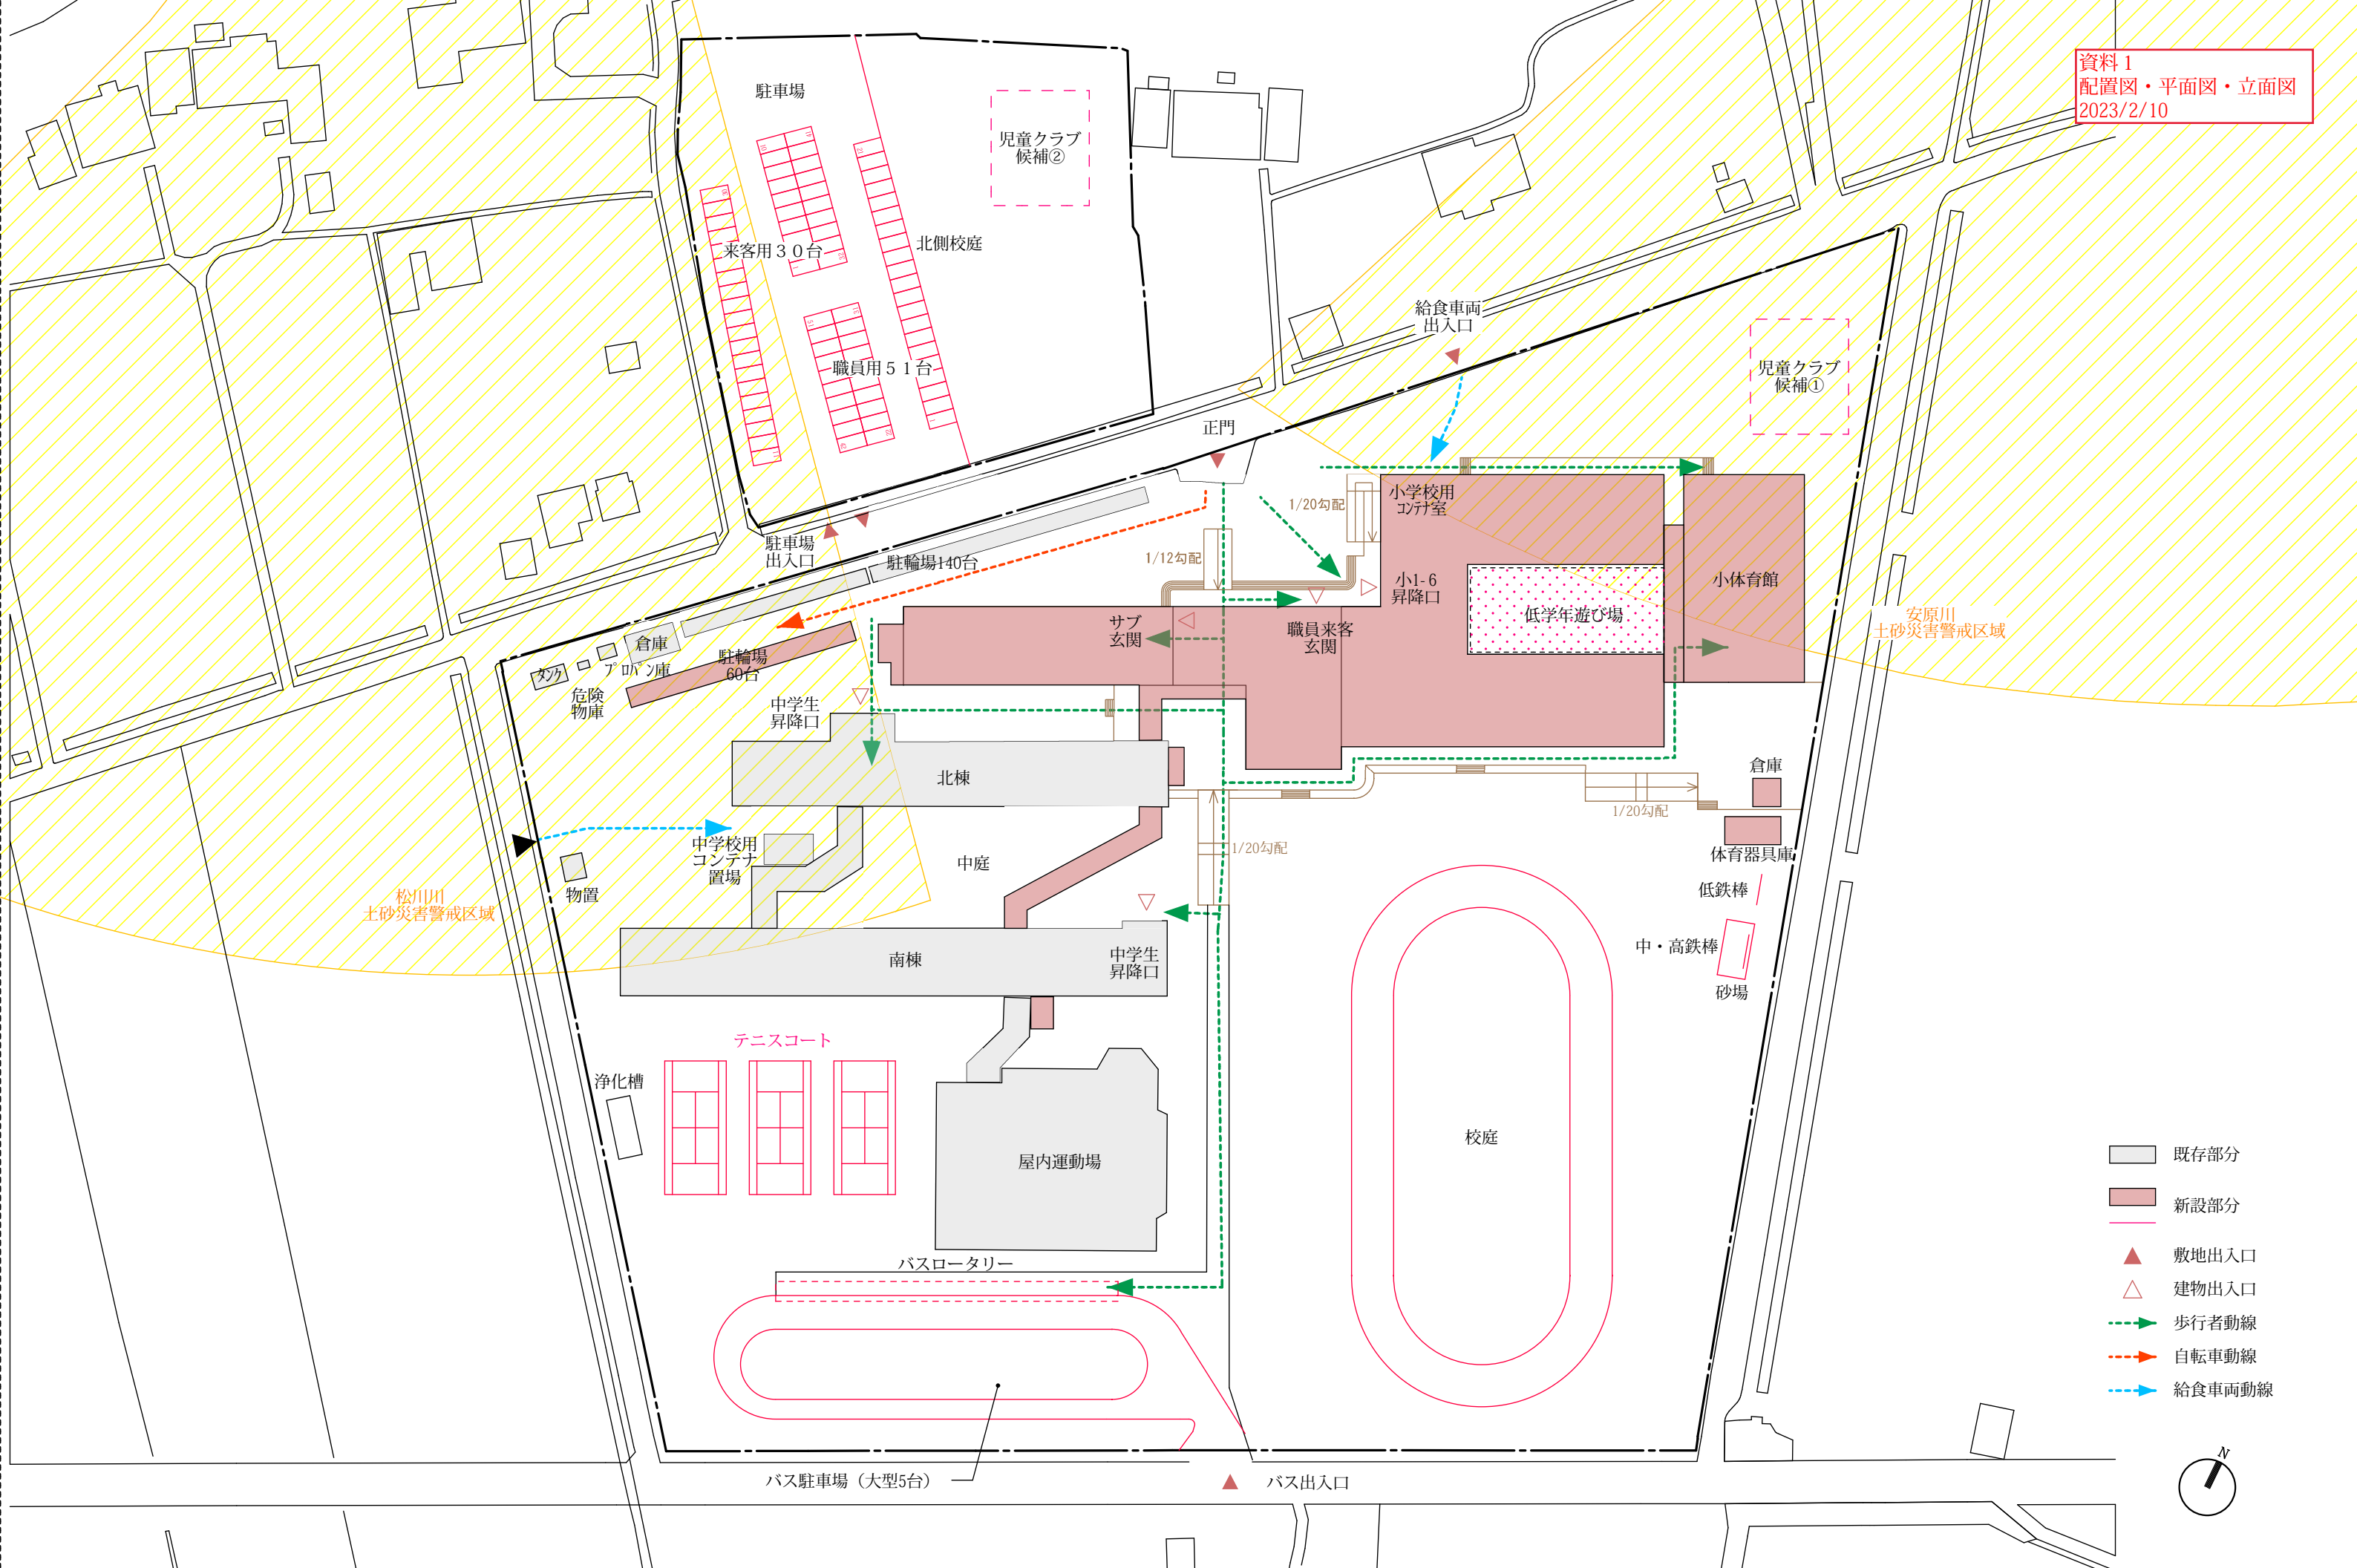


	1階	2階	3階	合計
新設面積 (㎡)	4,550	1,470	430	6,450
うち開放部分	700	110	300	


	1階	2階	3階	合計
既存 改修面積 (㎡)	225	165	260	650
教室改修	225	150	150	525
開放渡り廊下撤去・新設	115	115	115	345
階段撤去・新設	15	—	—	15
屋外倉庫等撤去・新設	300	—	—	300
合計				1,835

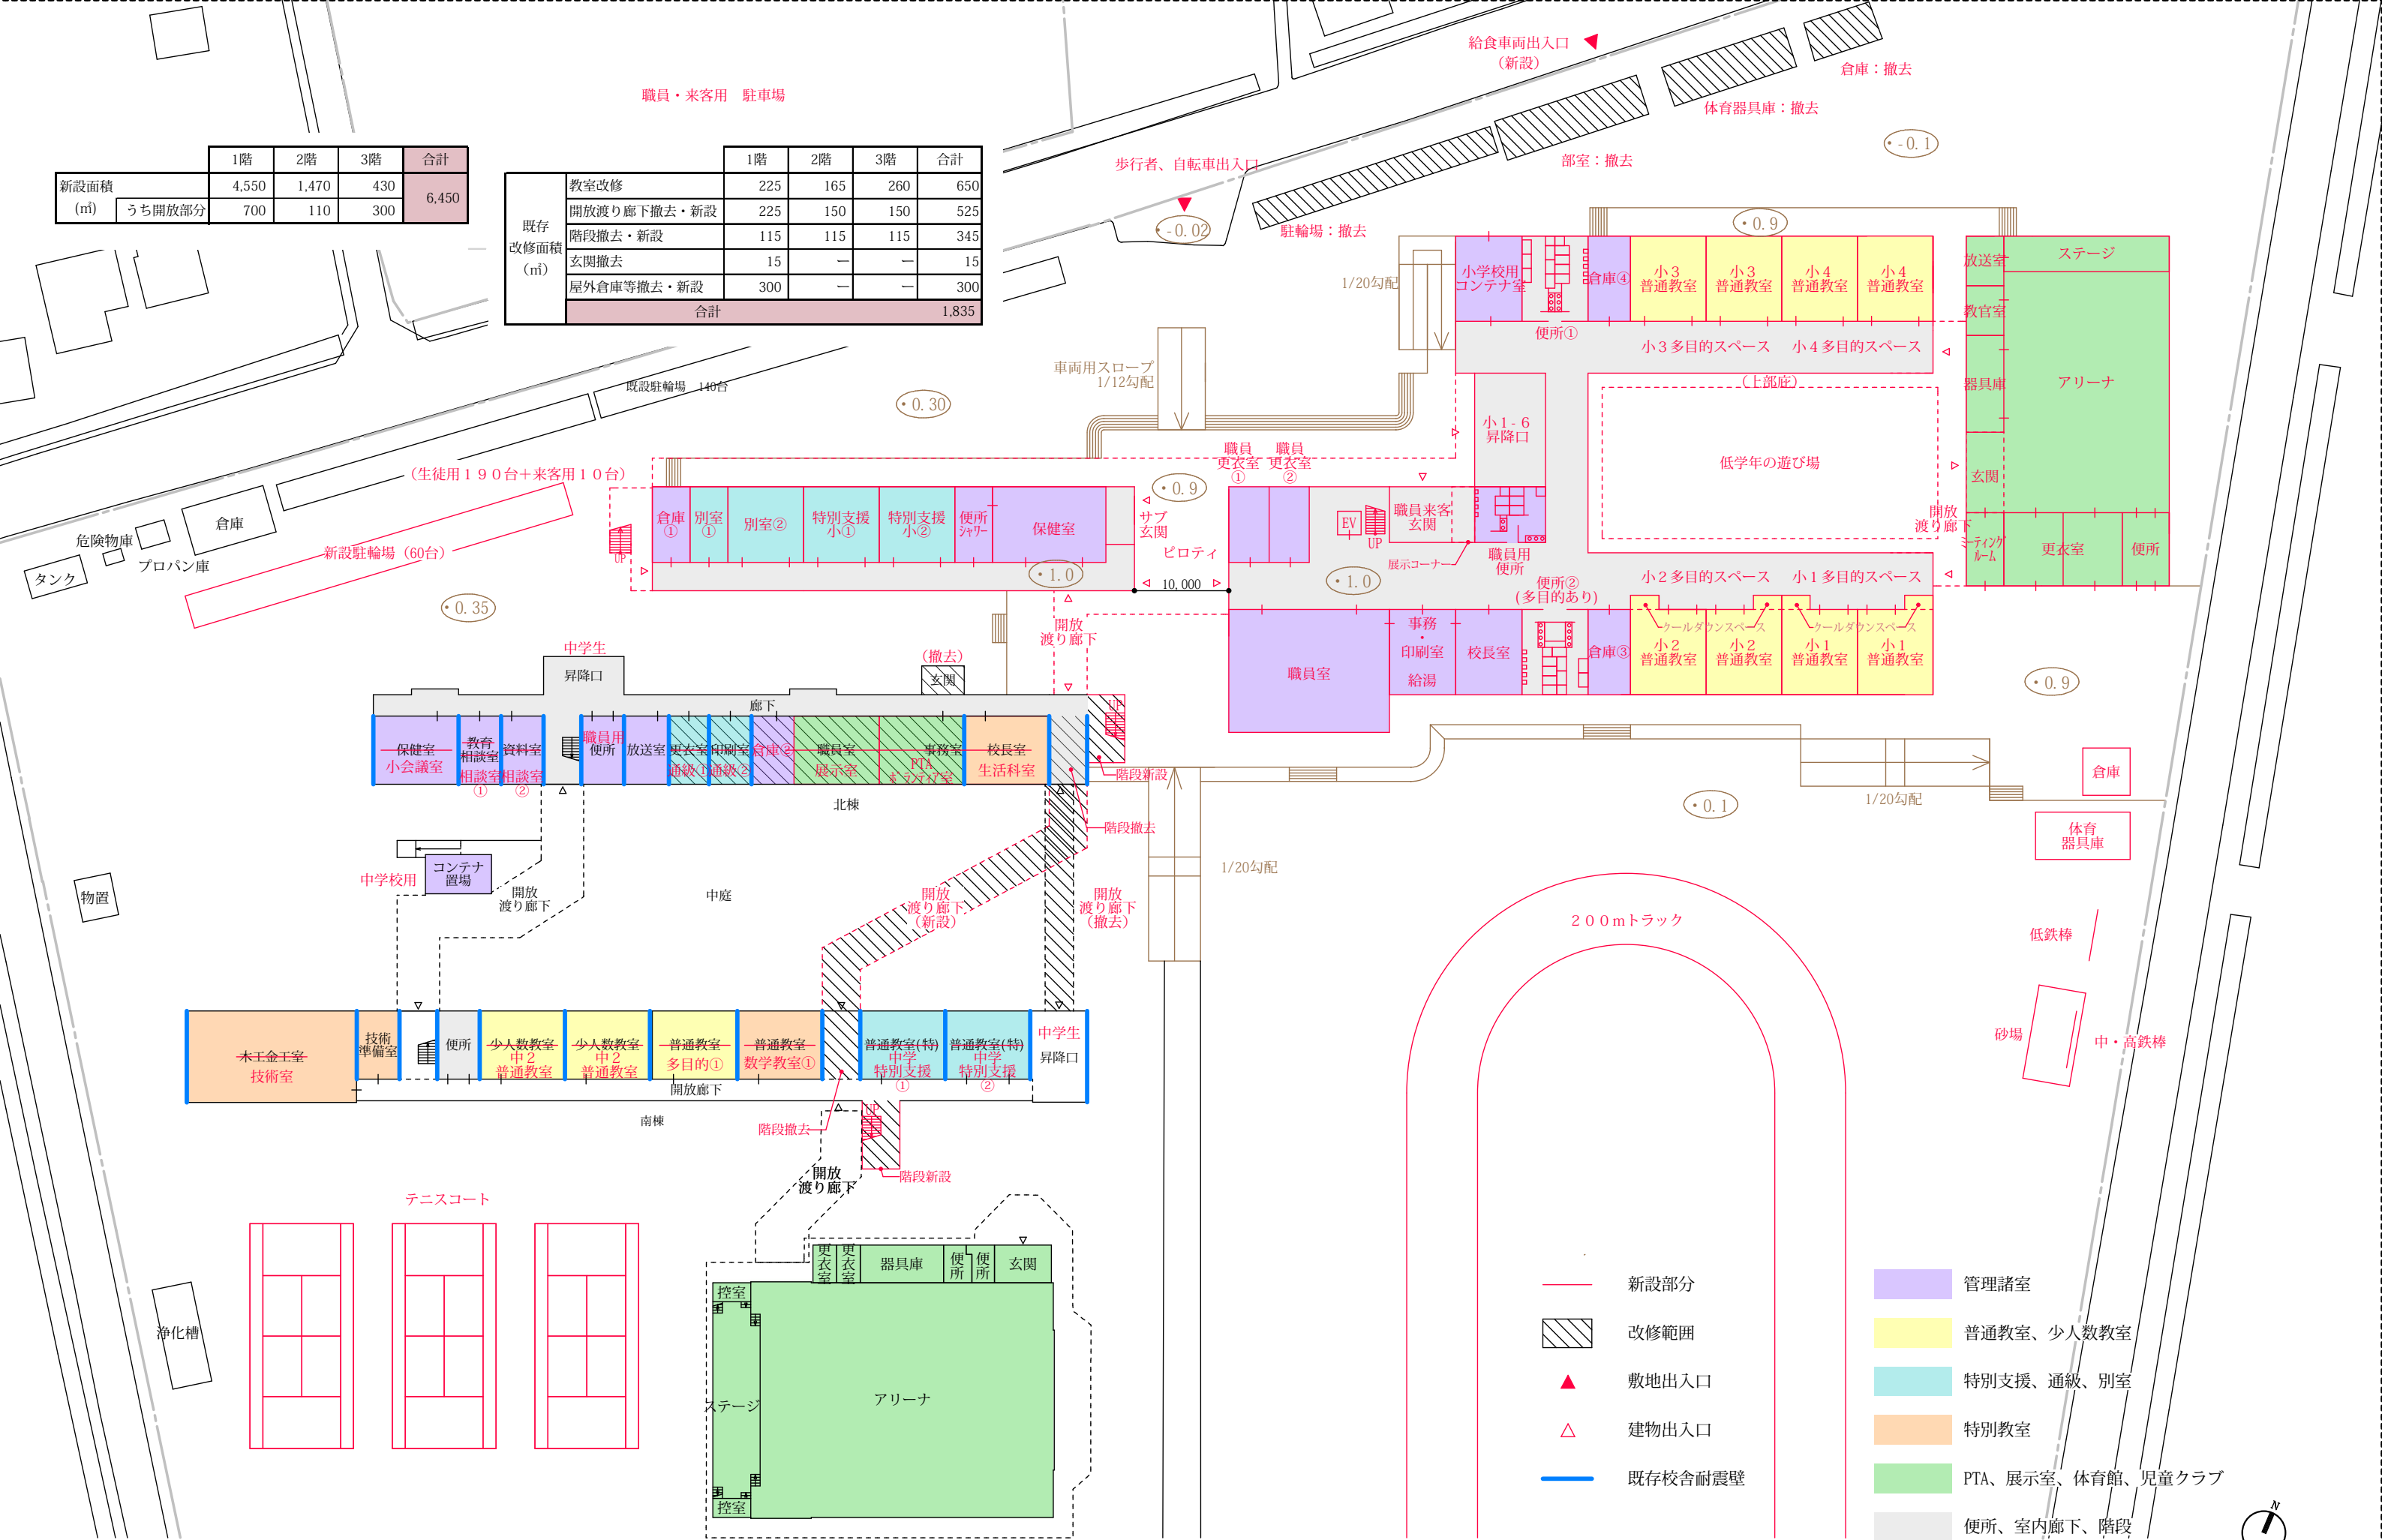

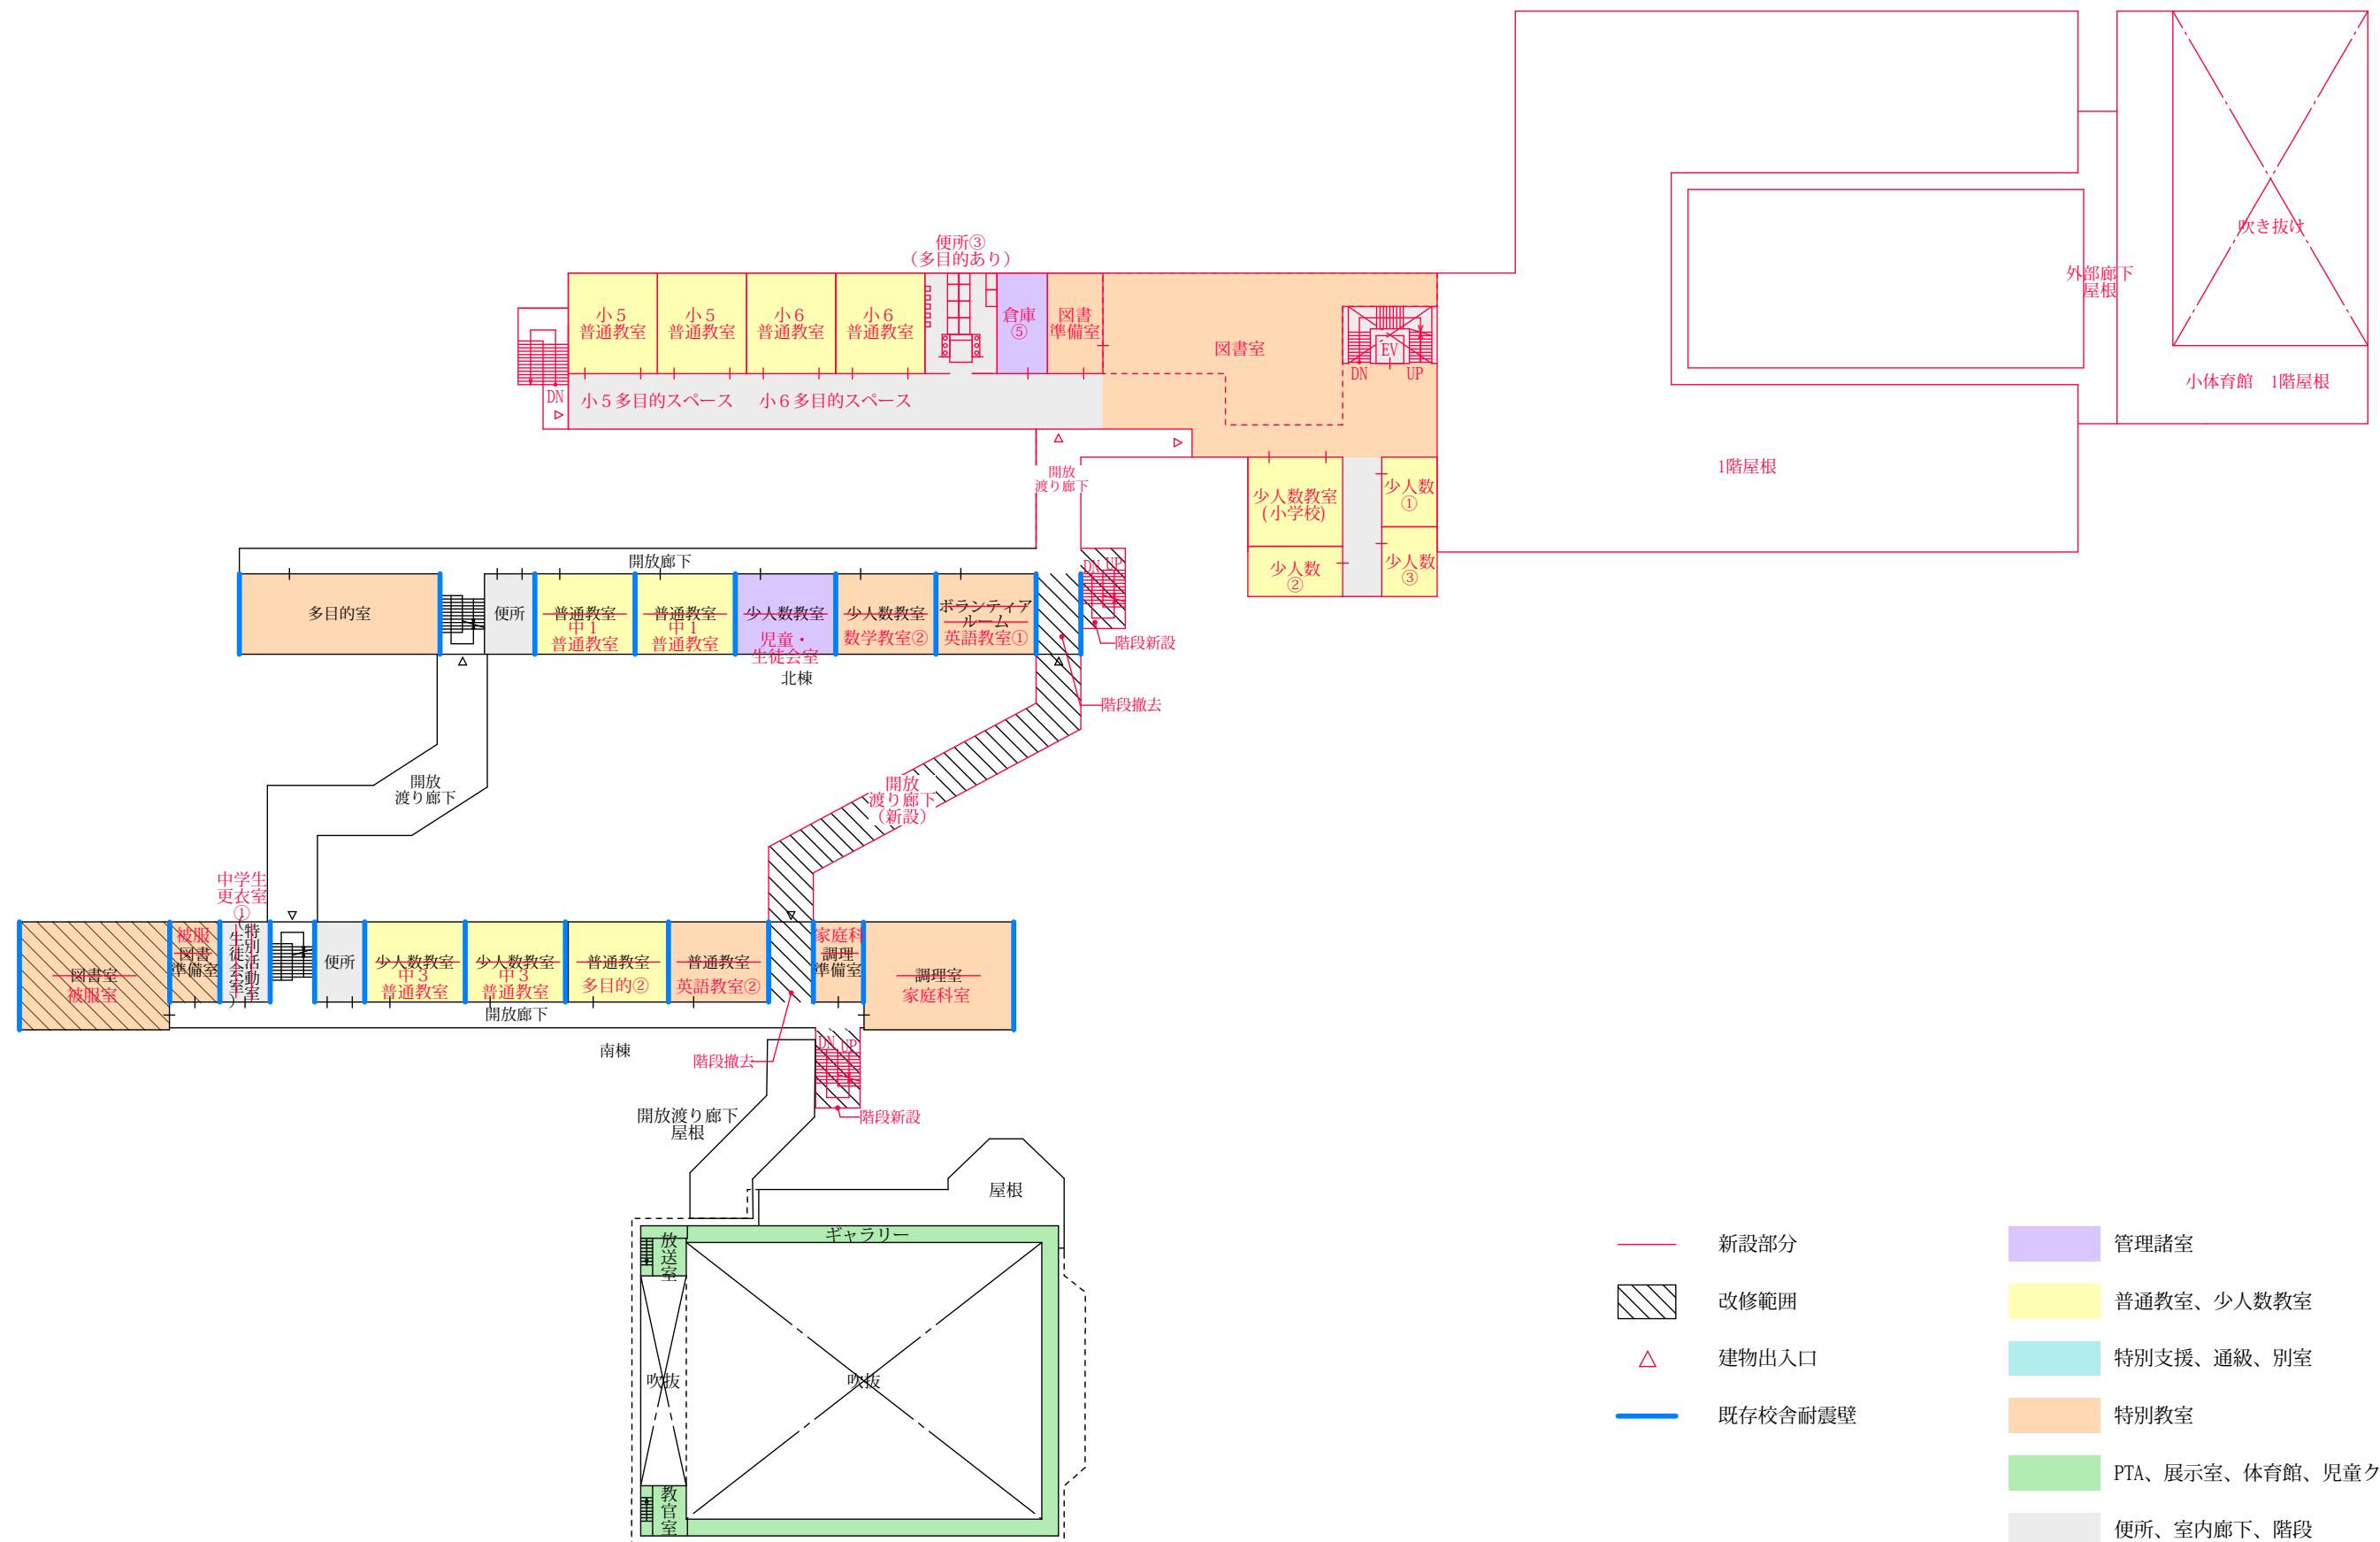


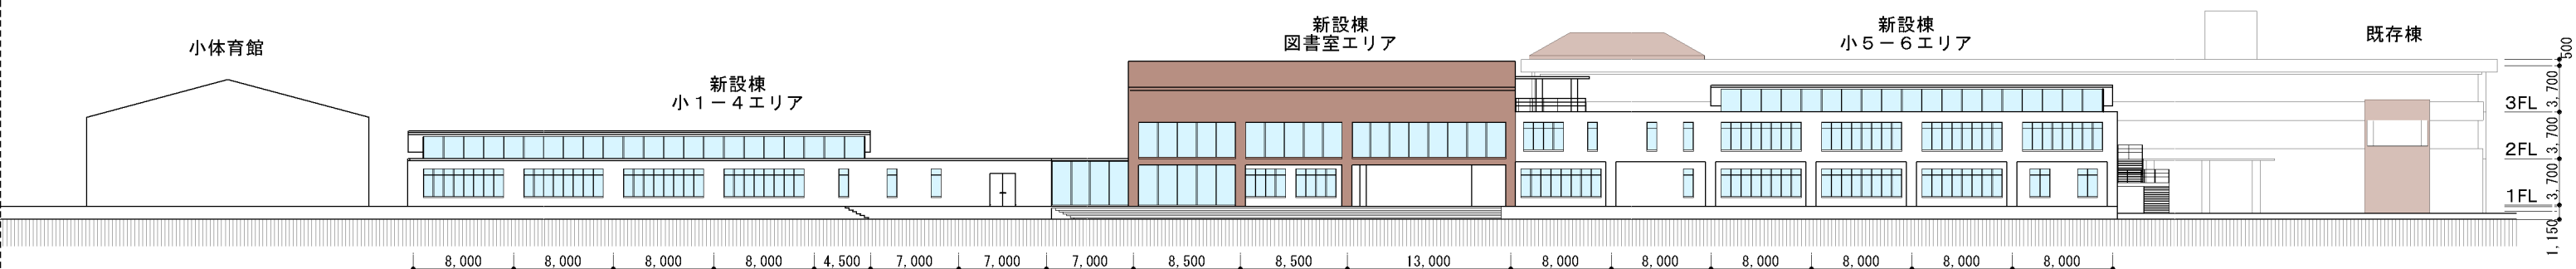


北側立面図 1 : 500 (A3)

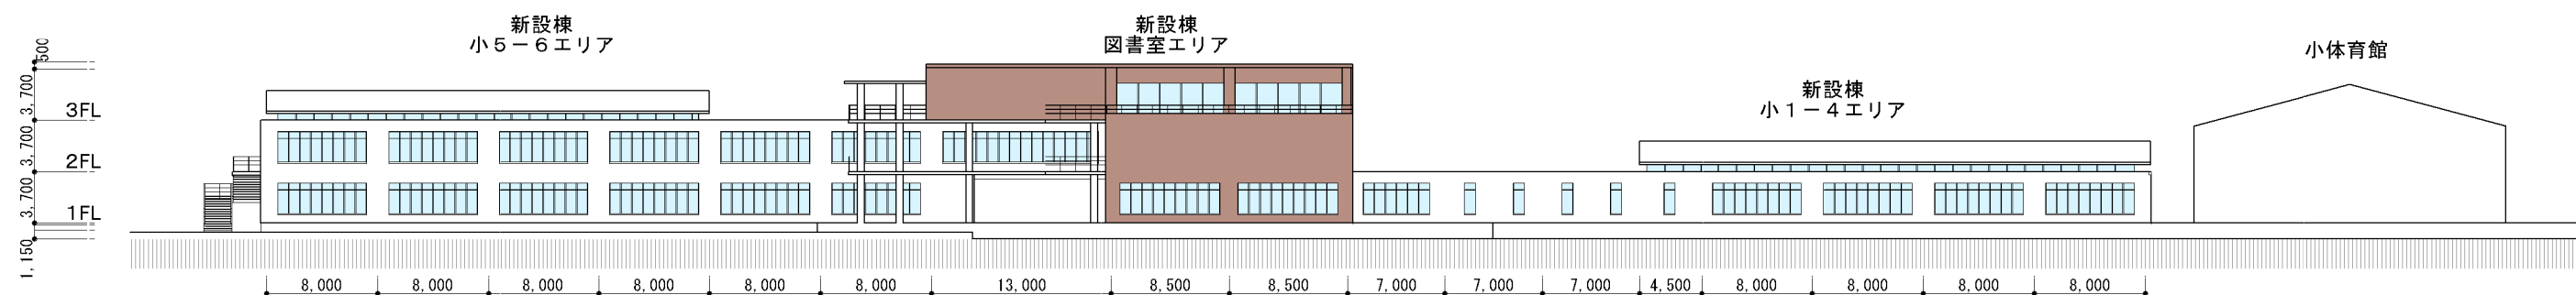

南側立面図 1 : 500 (A3)

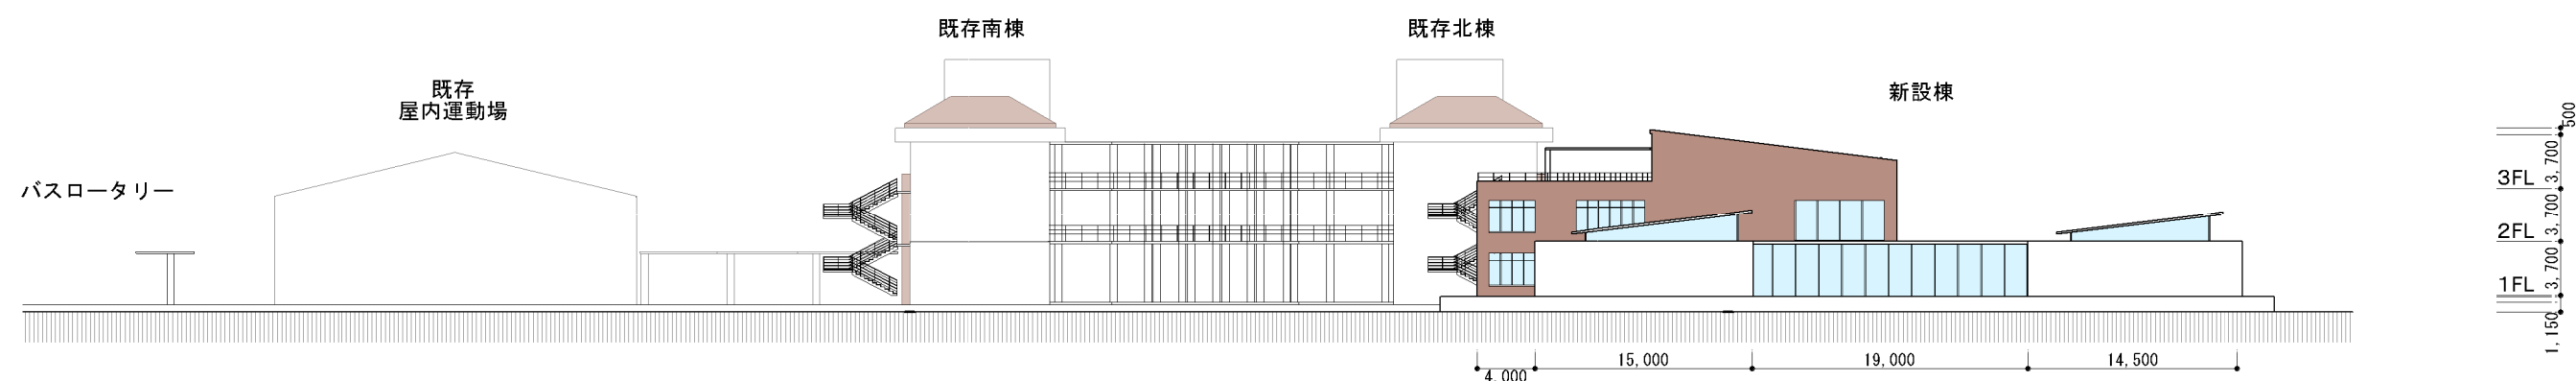

東側立面図 1 : 500 (A3)

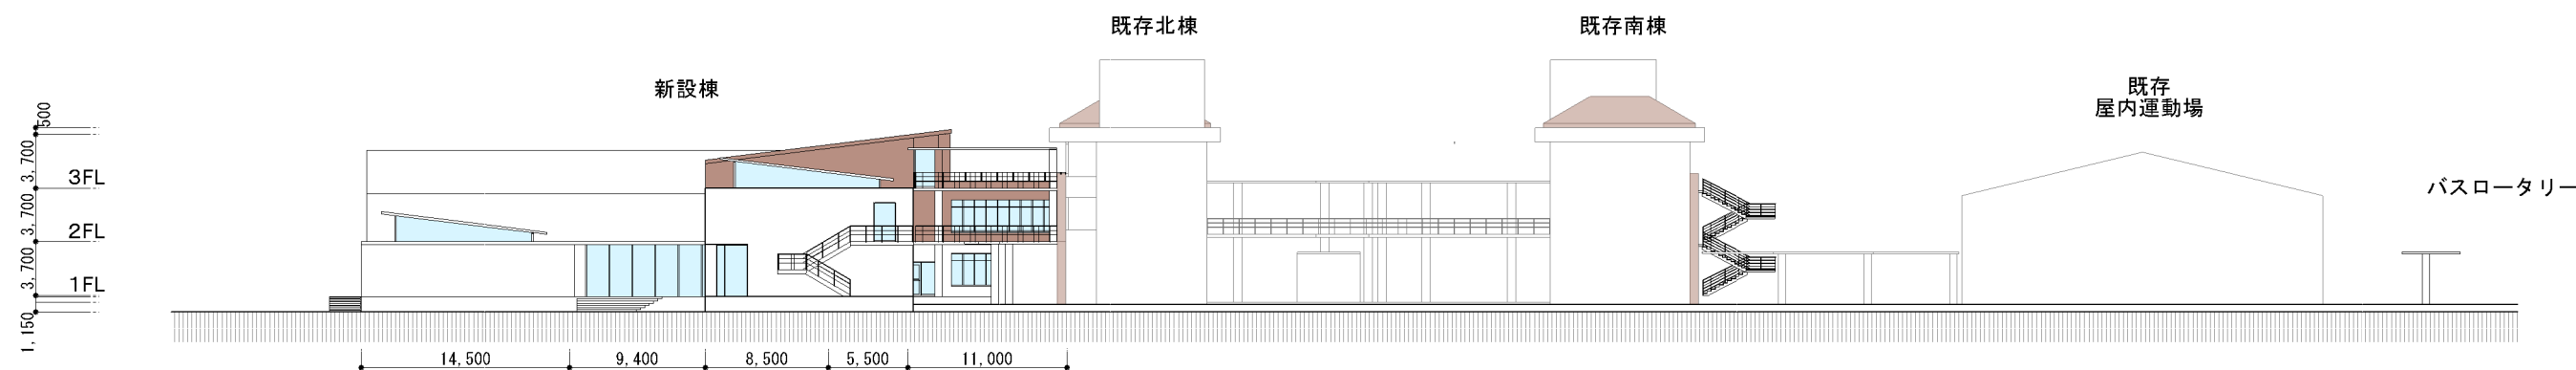

西側立面図 1 : 500 (A3)