


北

東


西

南

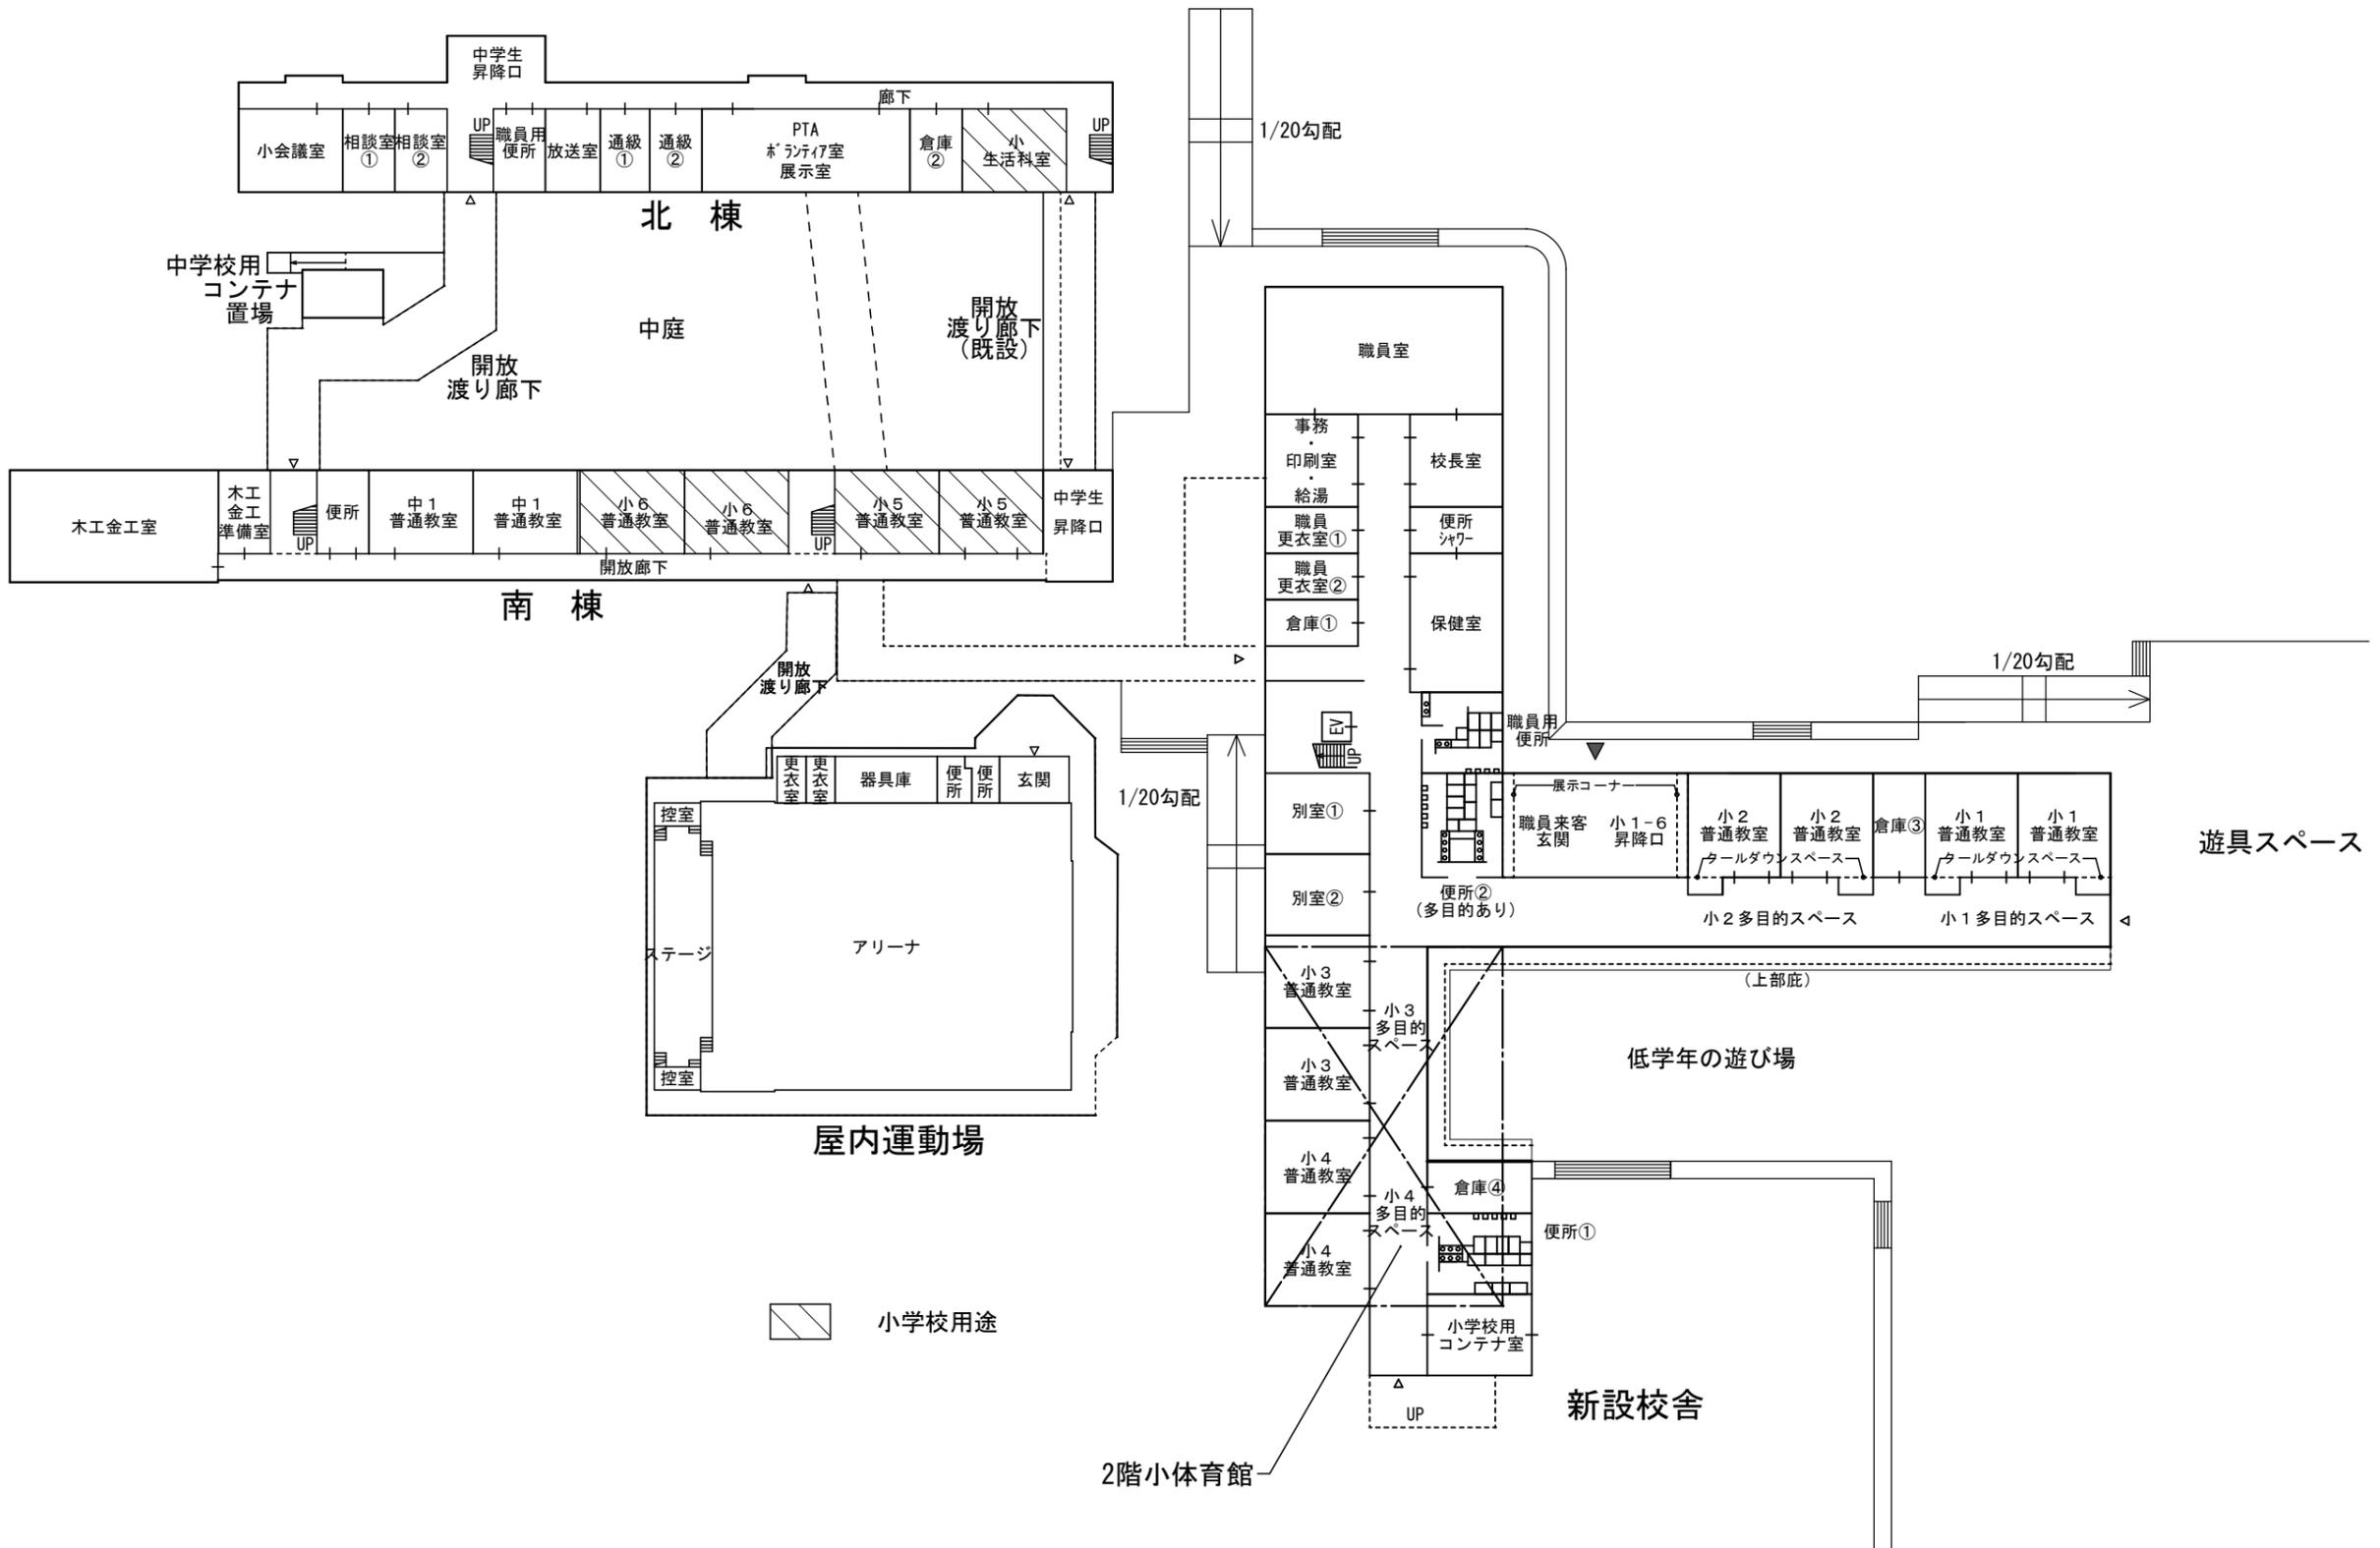

A案 1階平面図 S=1/600

北

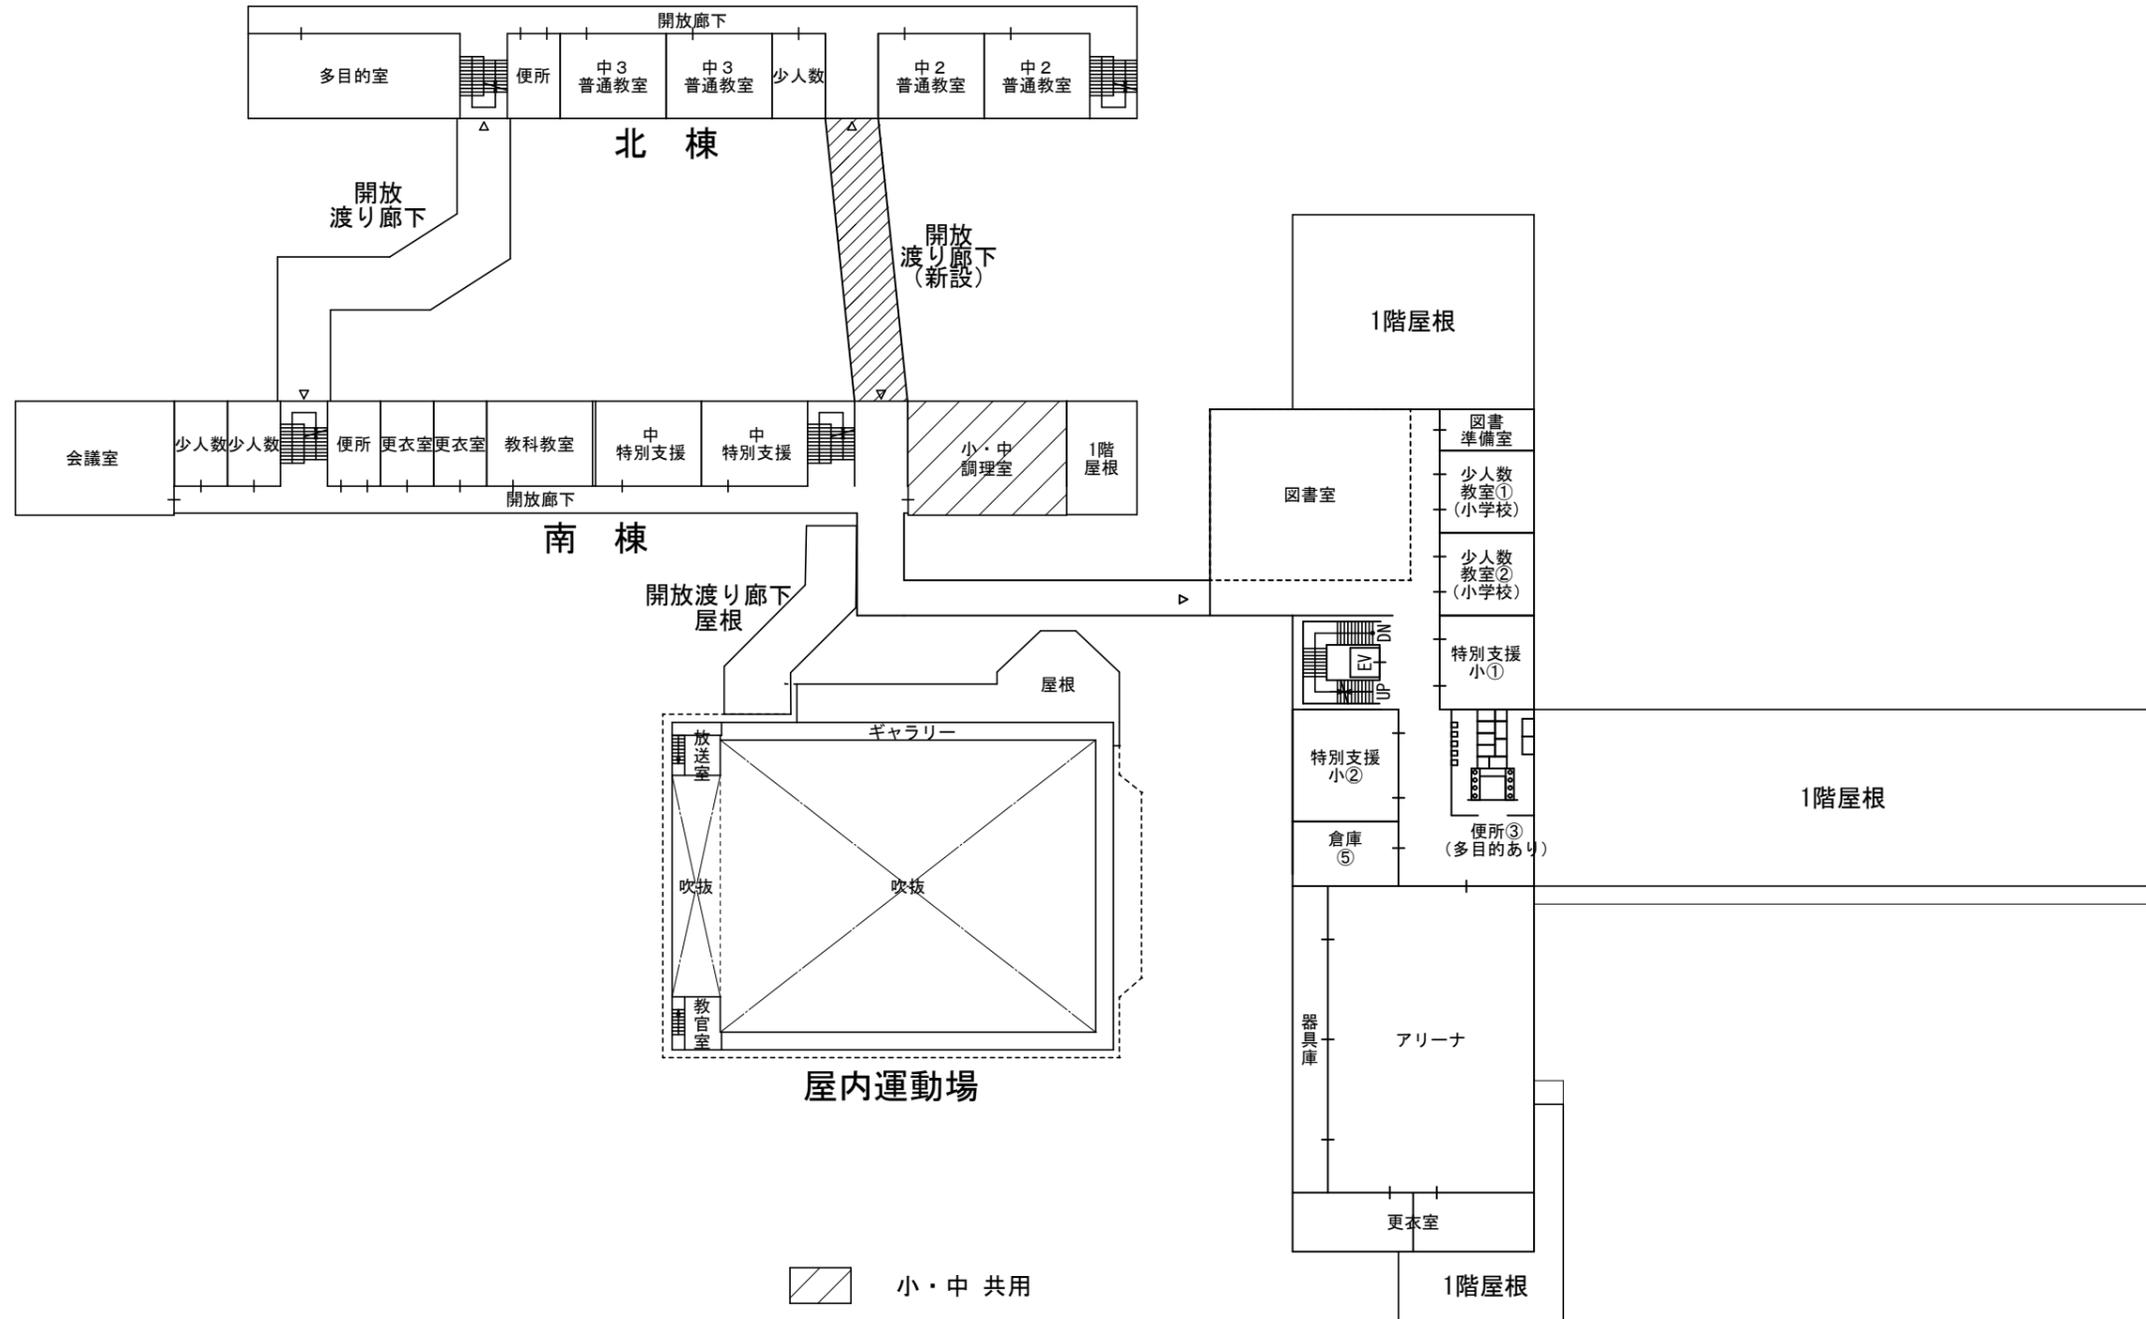

西

東


小・中 共用

新設校舎

南

A案 2階平面図 S=1/600

北

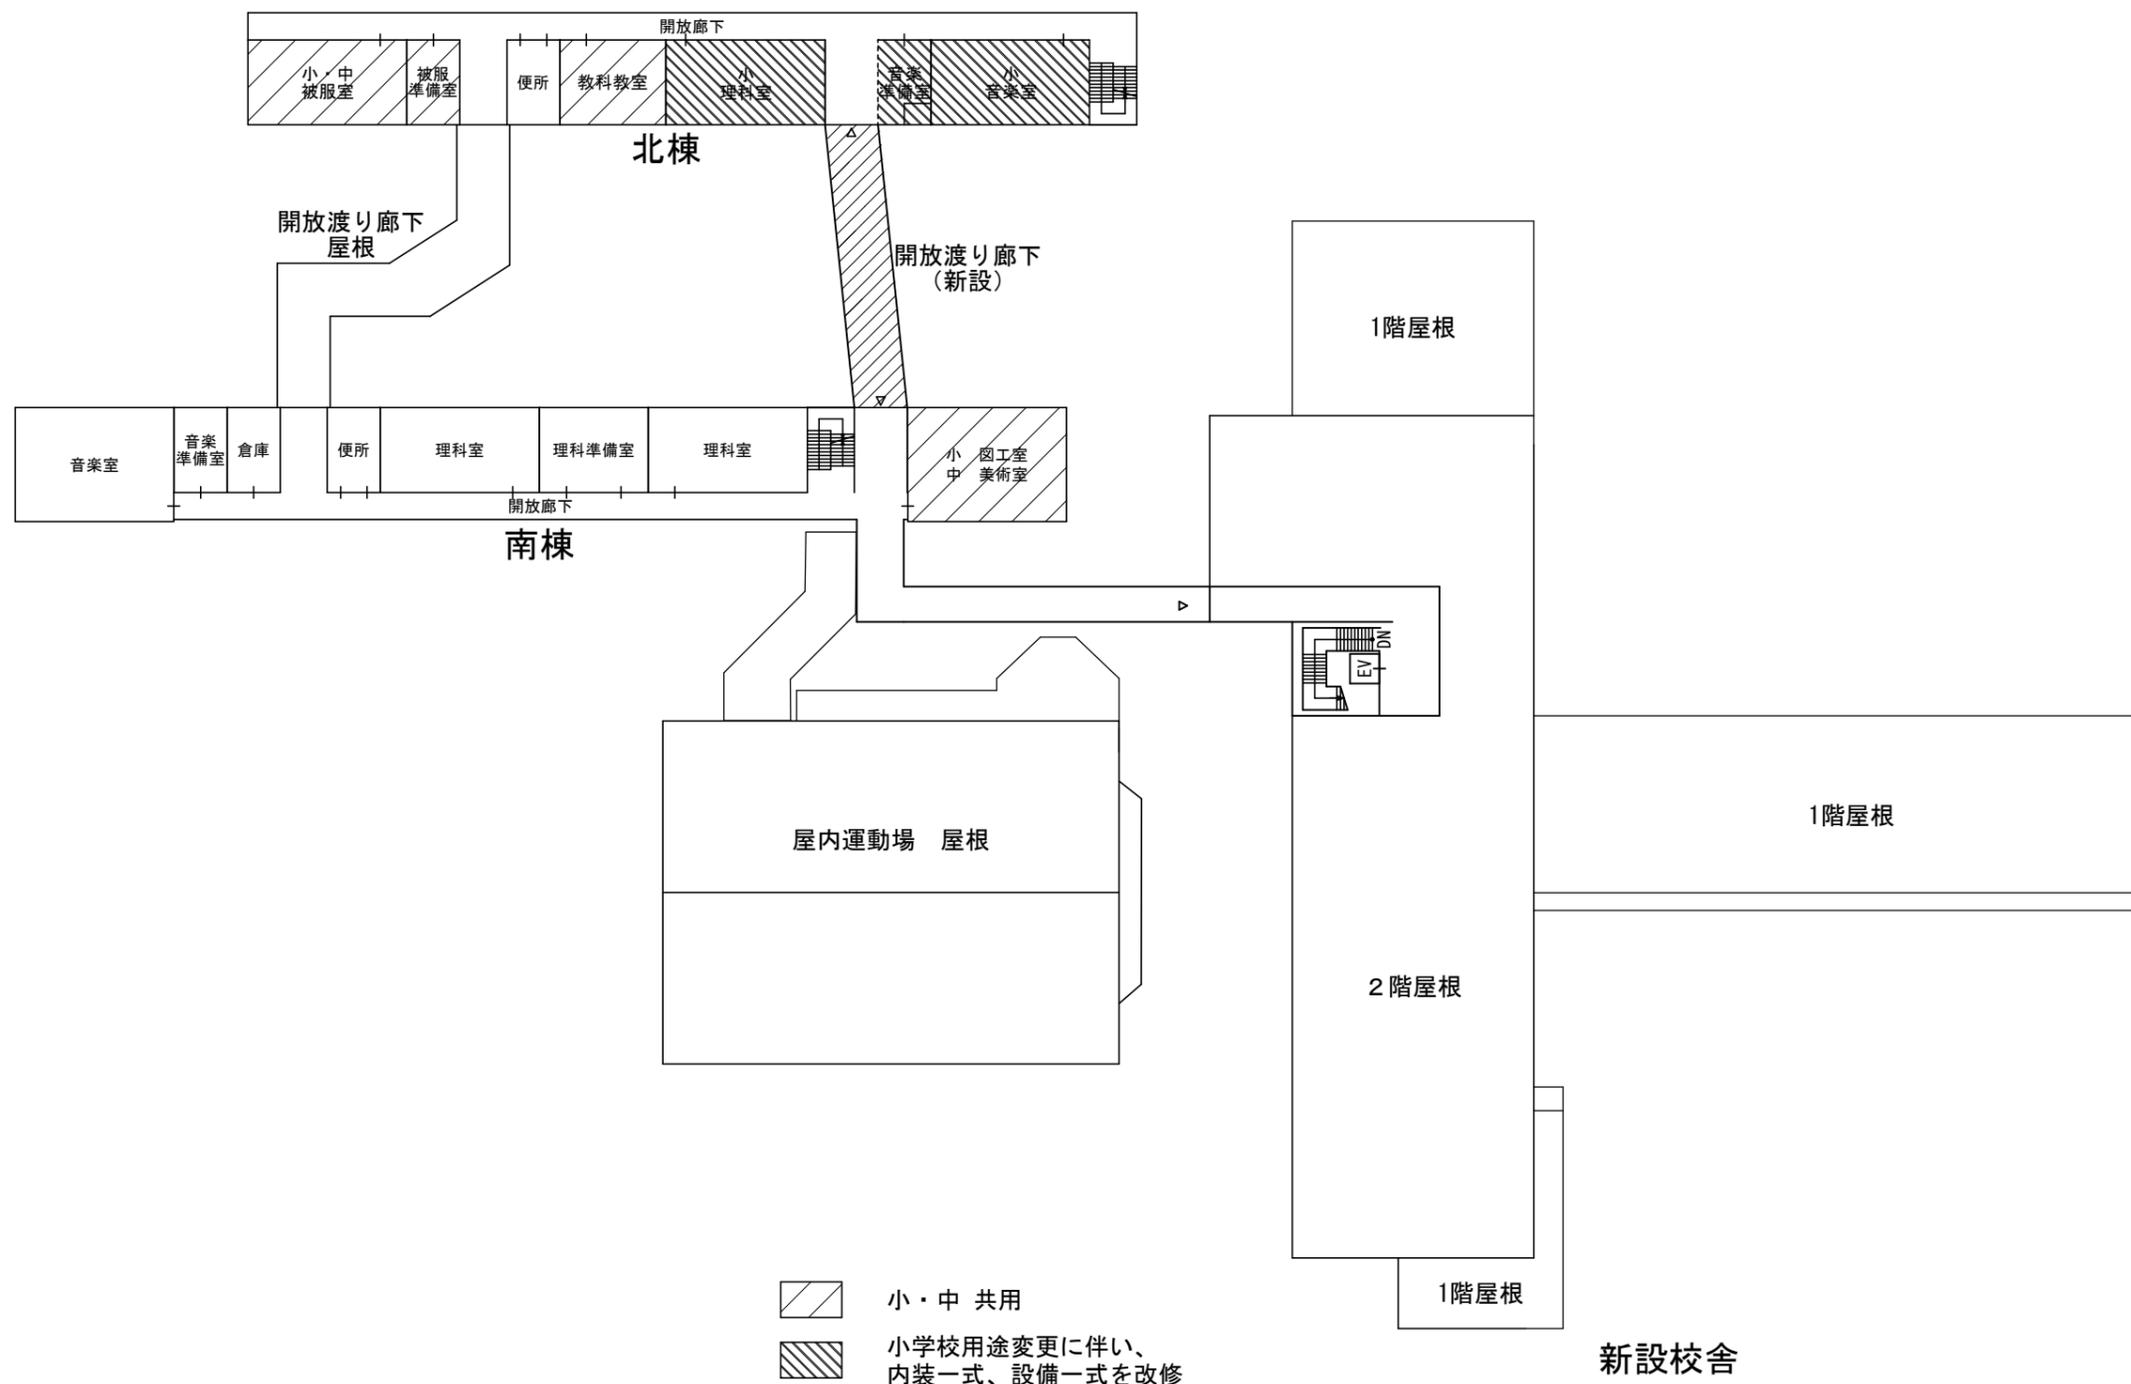


西

東

南

A案 3階平面図 S=1/600

北

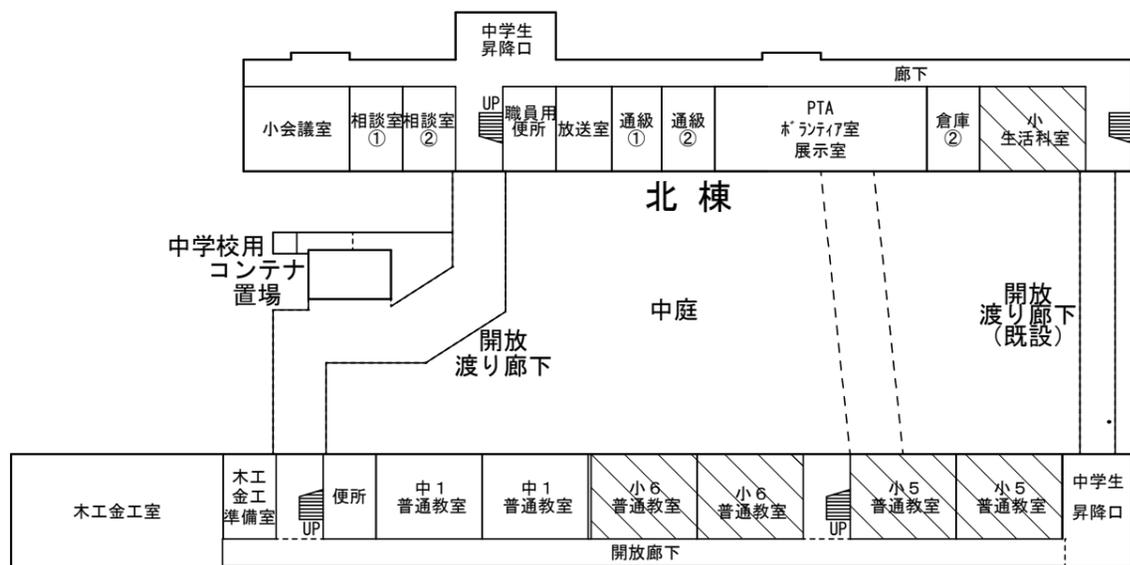

北棟


中庭

南棟

南

B案 1階平面図 S=1/600

北

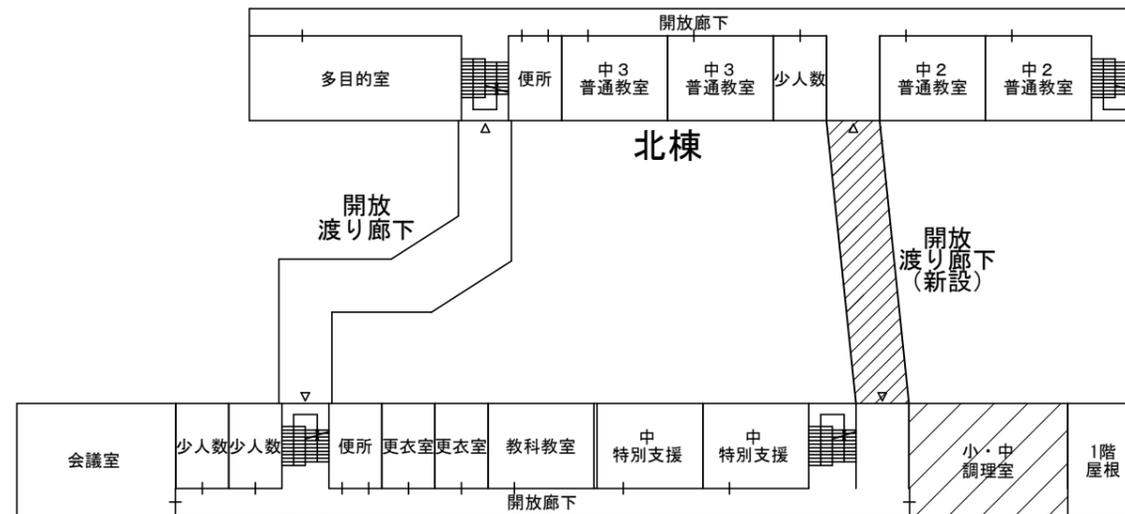

北棟


南棟

南

B案 2階平面図 S=1/600

東西

東西

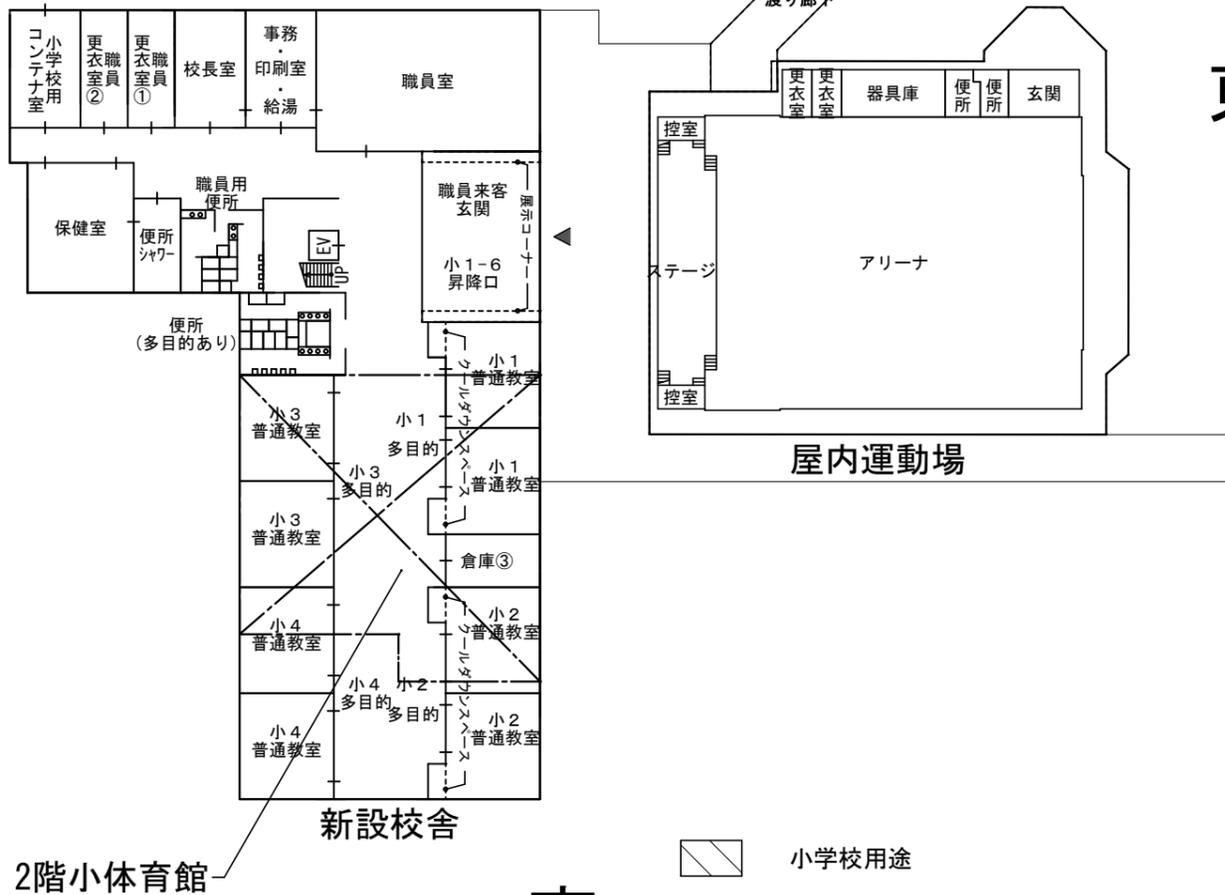


屋内運動場

新設校舎

2階小体育館

小学校用途

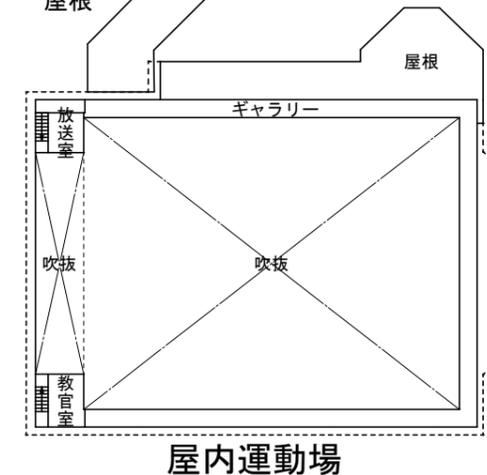

屋内運動場


新設校舎

小・中 共用

北

西

東

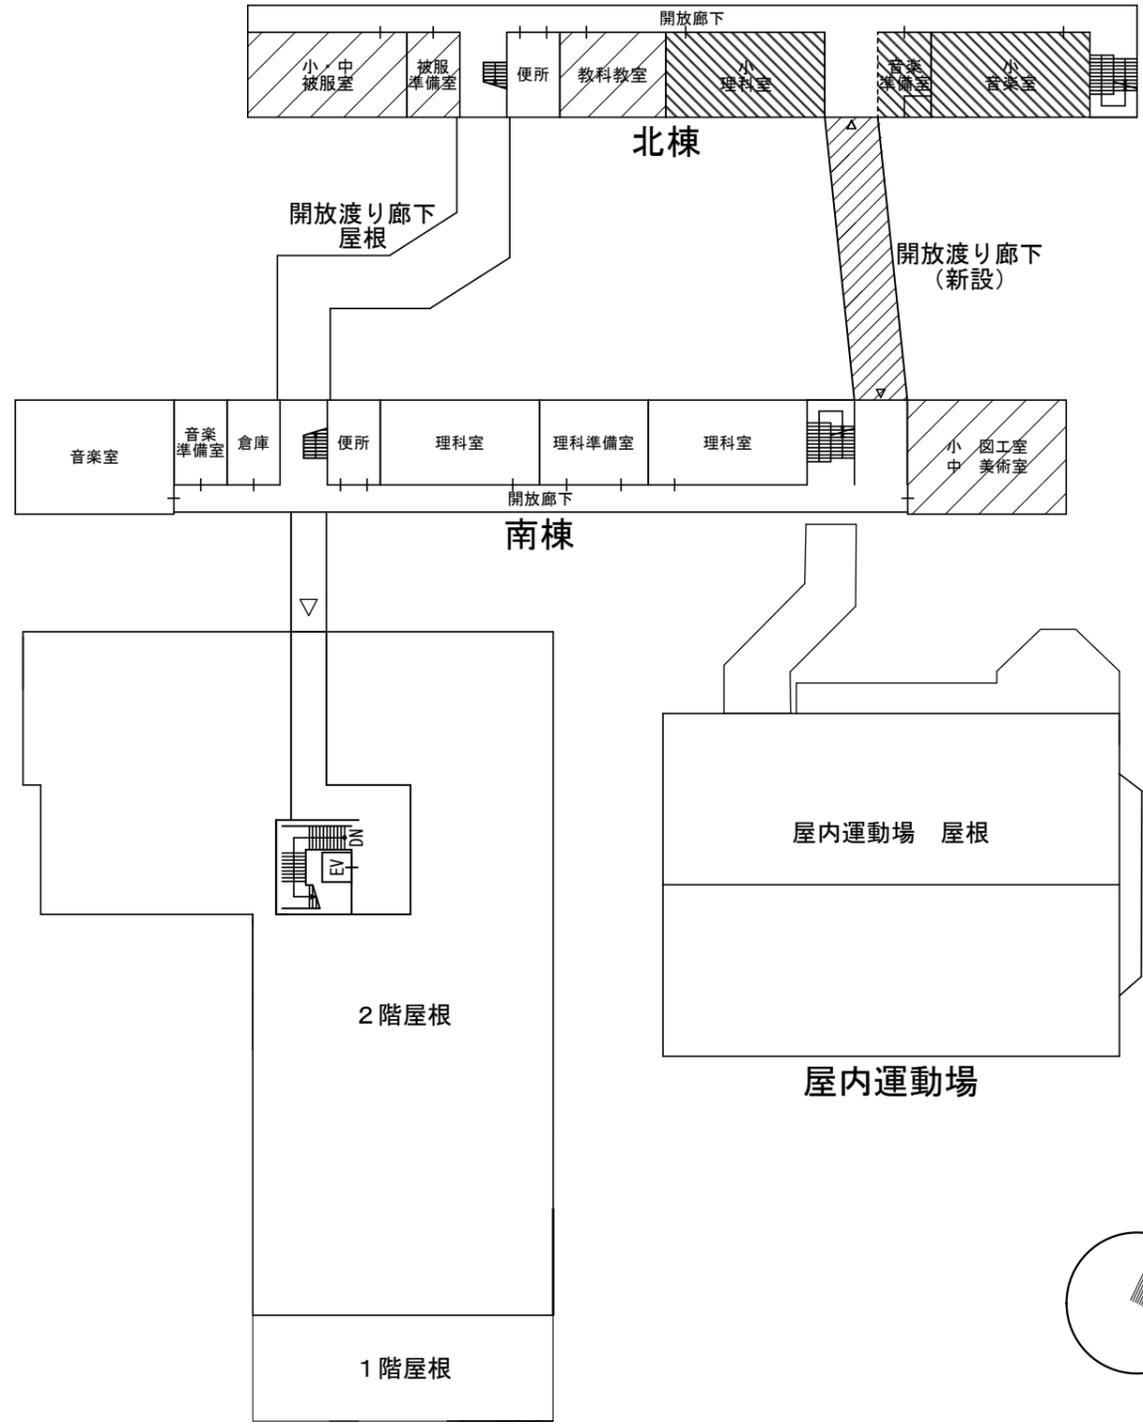

-  小・中 共用
-  小学校用途変更に伴い、内装一式、設備一式を改修

B案 3階平面図 S=1/600