


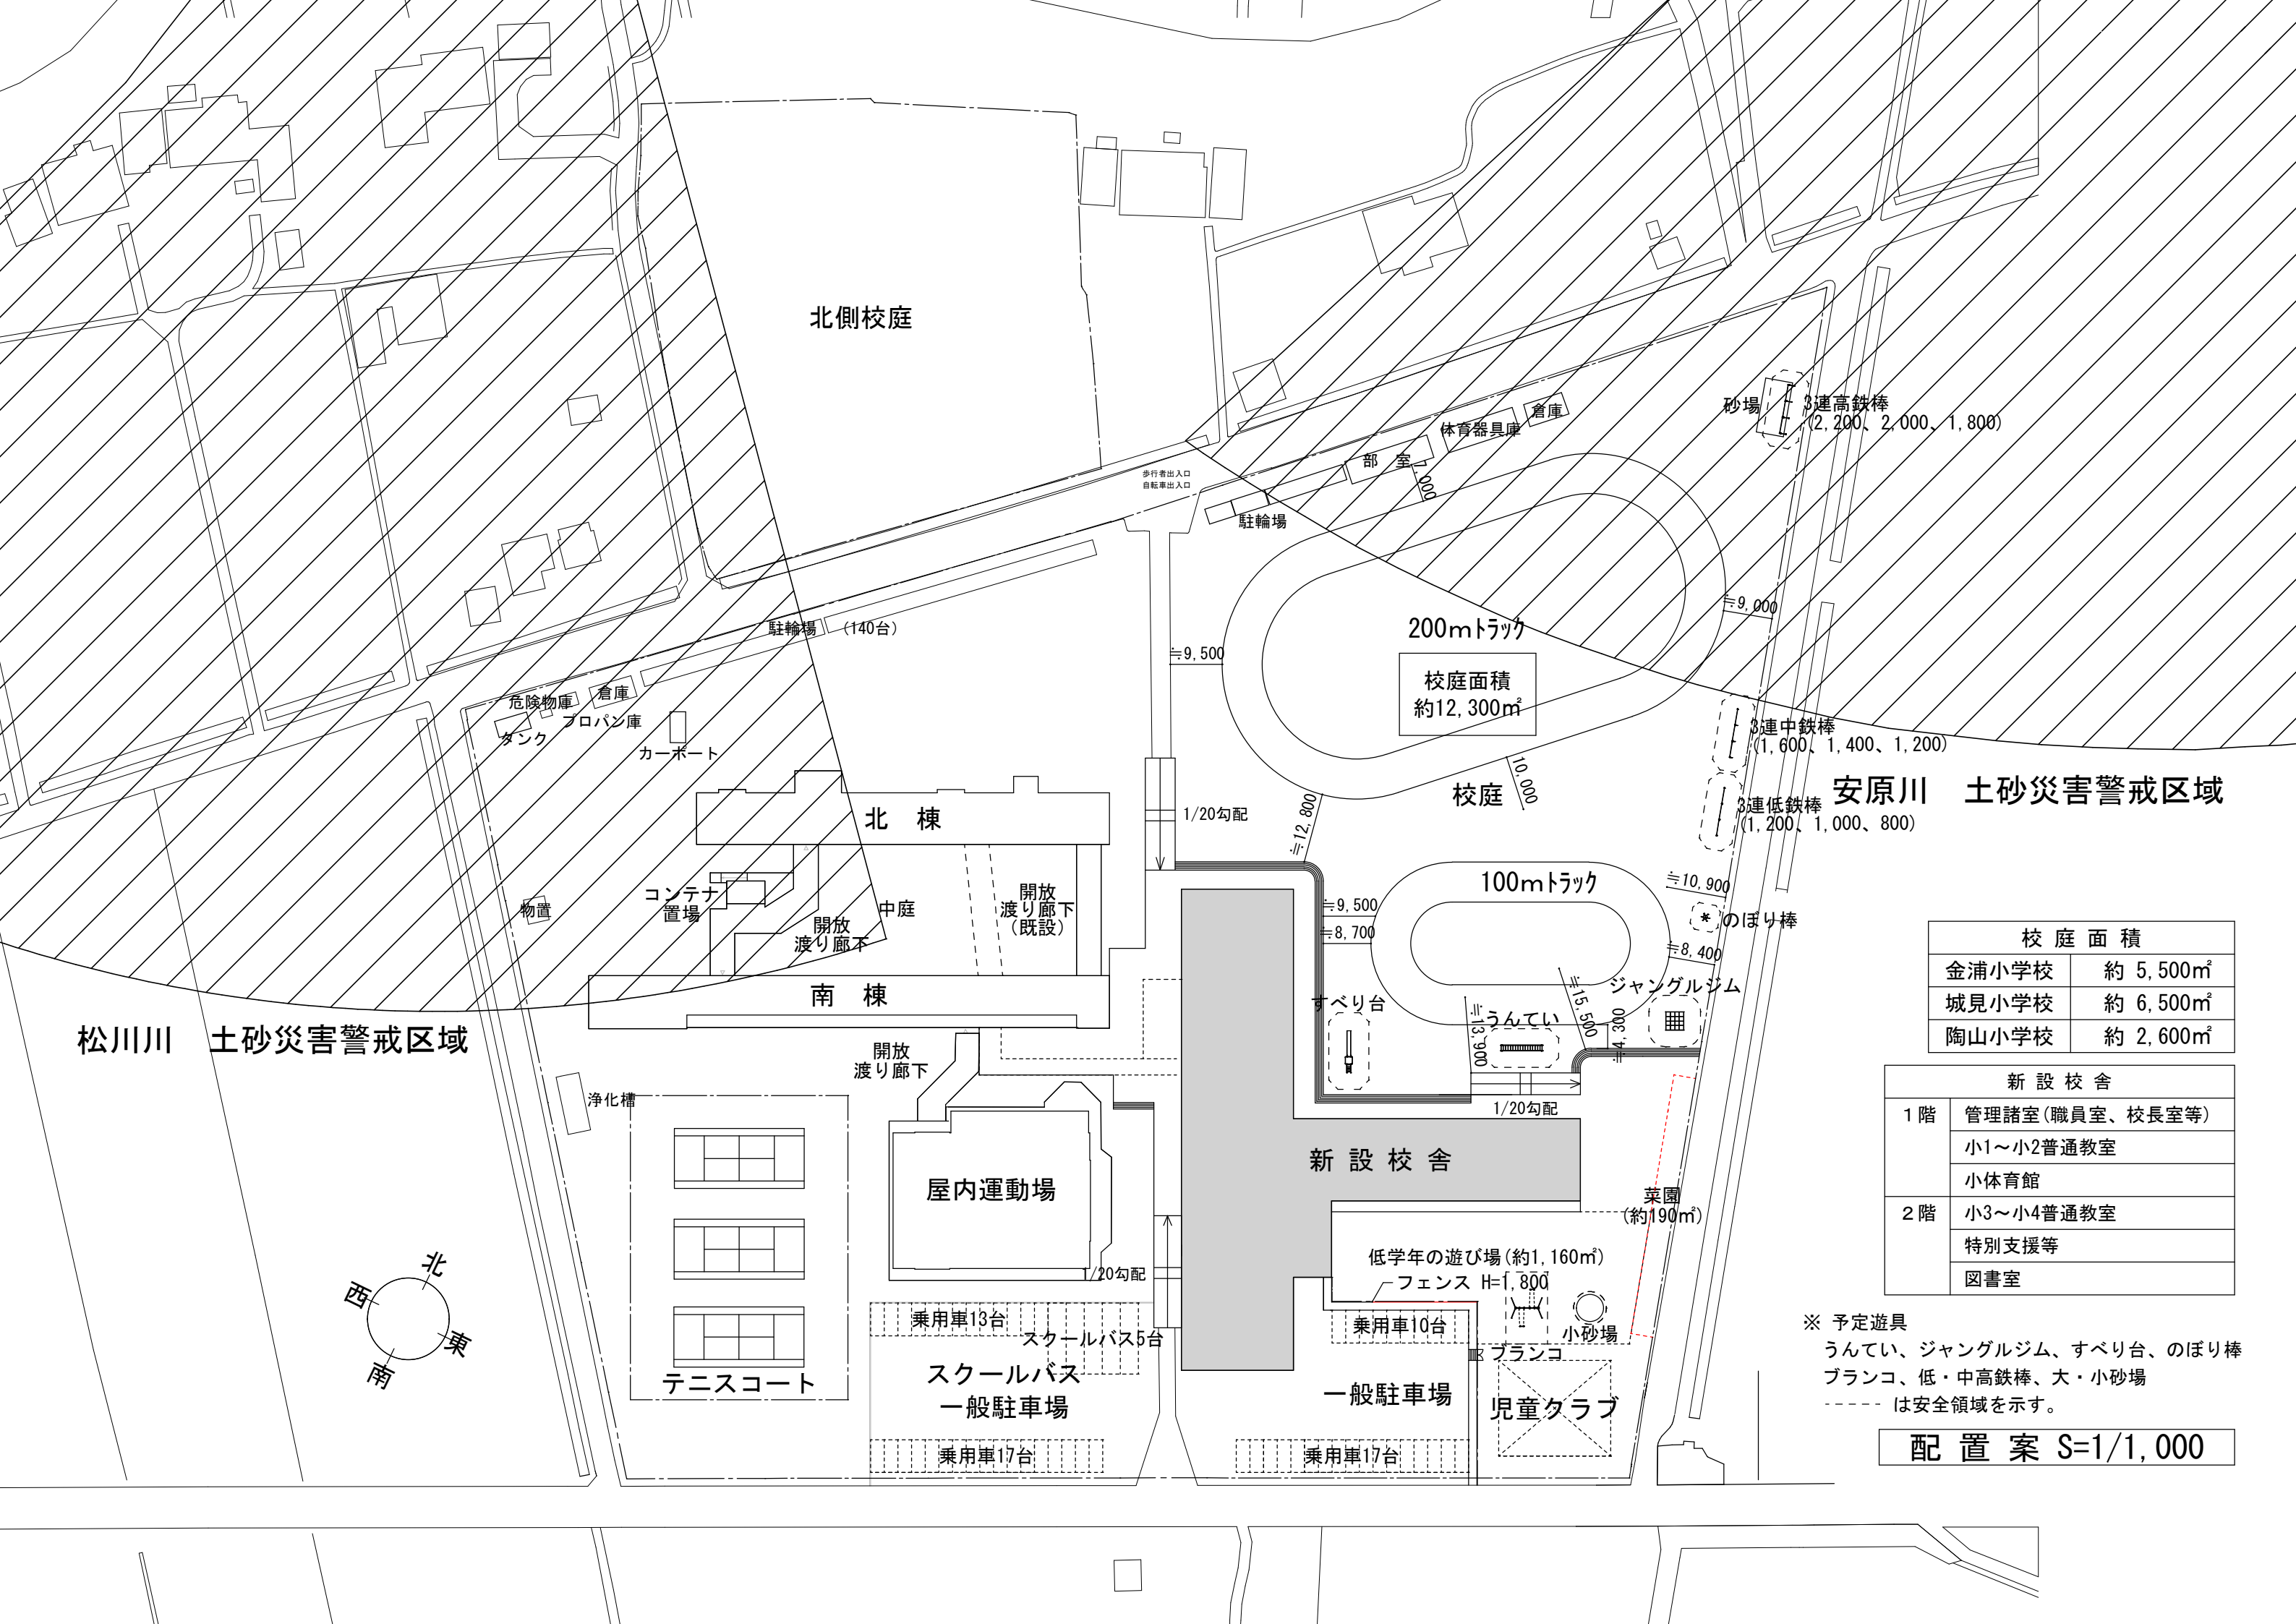

校 庭 面 積	
金浦小学校	約 5,500㎡
城見小学校	約 6,500㎡
陶山小学校	約 2,600㎡

新 設 校 舎	
1 階	管理諸室(職員室、校長室等)
	小1～小2普通教室
	小体育館
2 階	小3～小4普通教室
	特別支援等
	図書室

※ 予定遊具
うんてい、ジャングルジム、すべり台、のぼり棒
ブランコ、低・中高鉄棒、大・小砂場
----- は安全領域を示す。


配 置 案 S=1/1,000

北

西

東

南

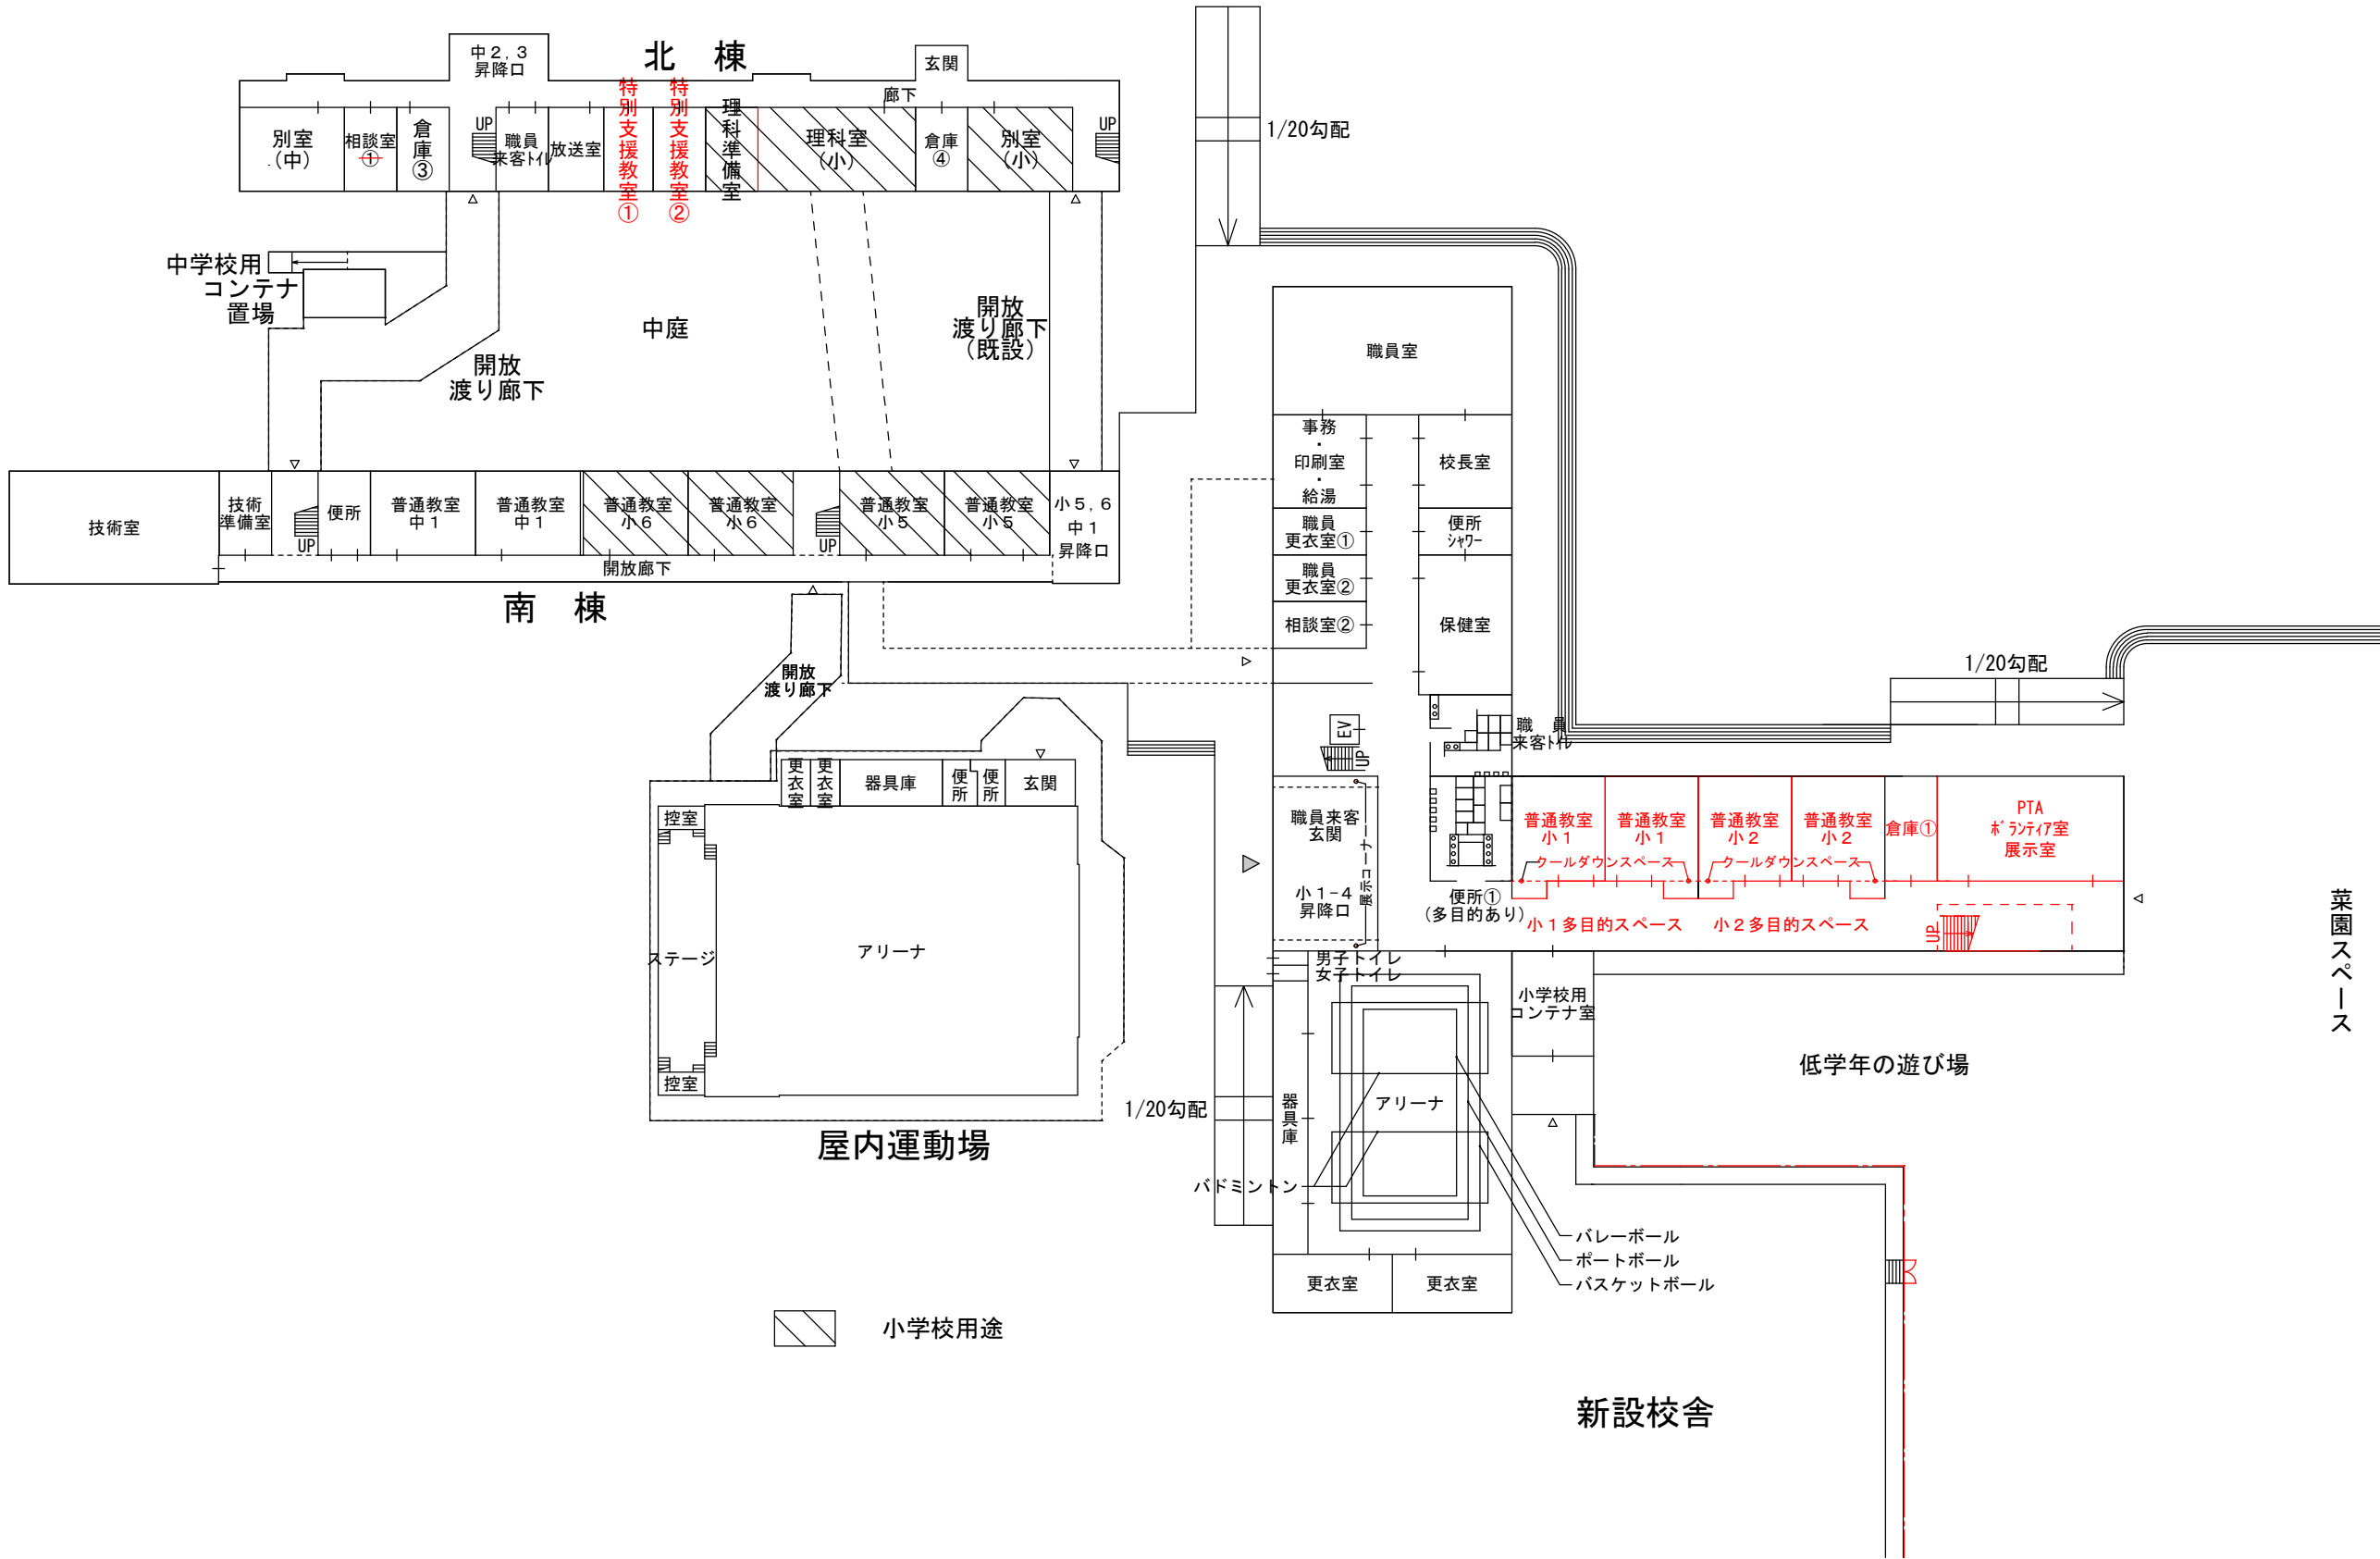


1 階平面案 S=1/600

北

西


東

南

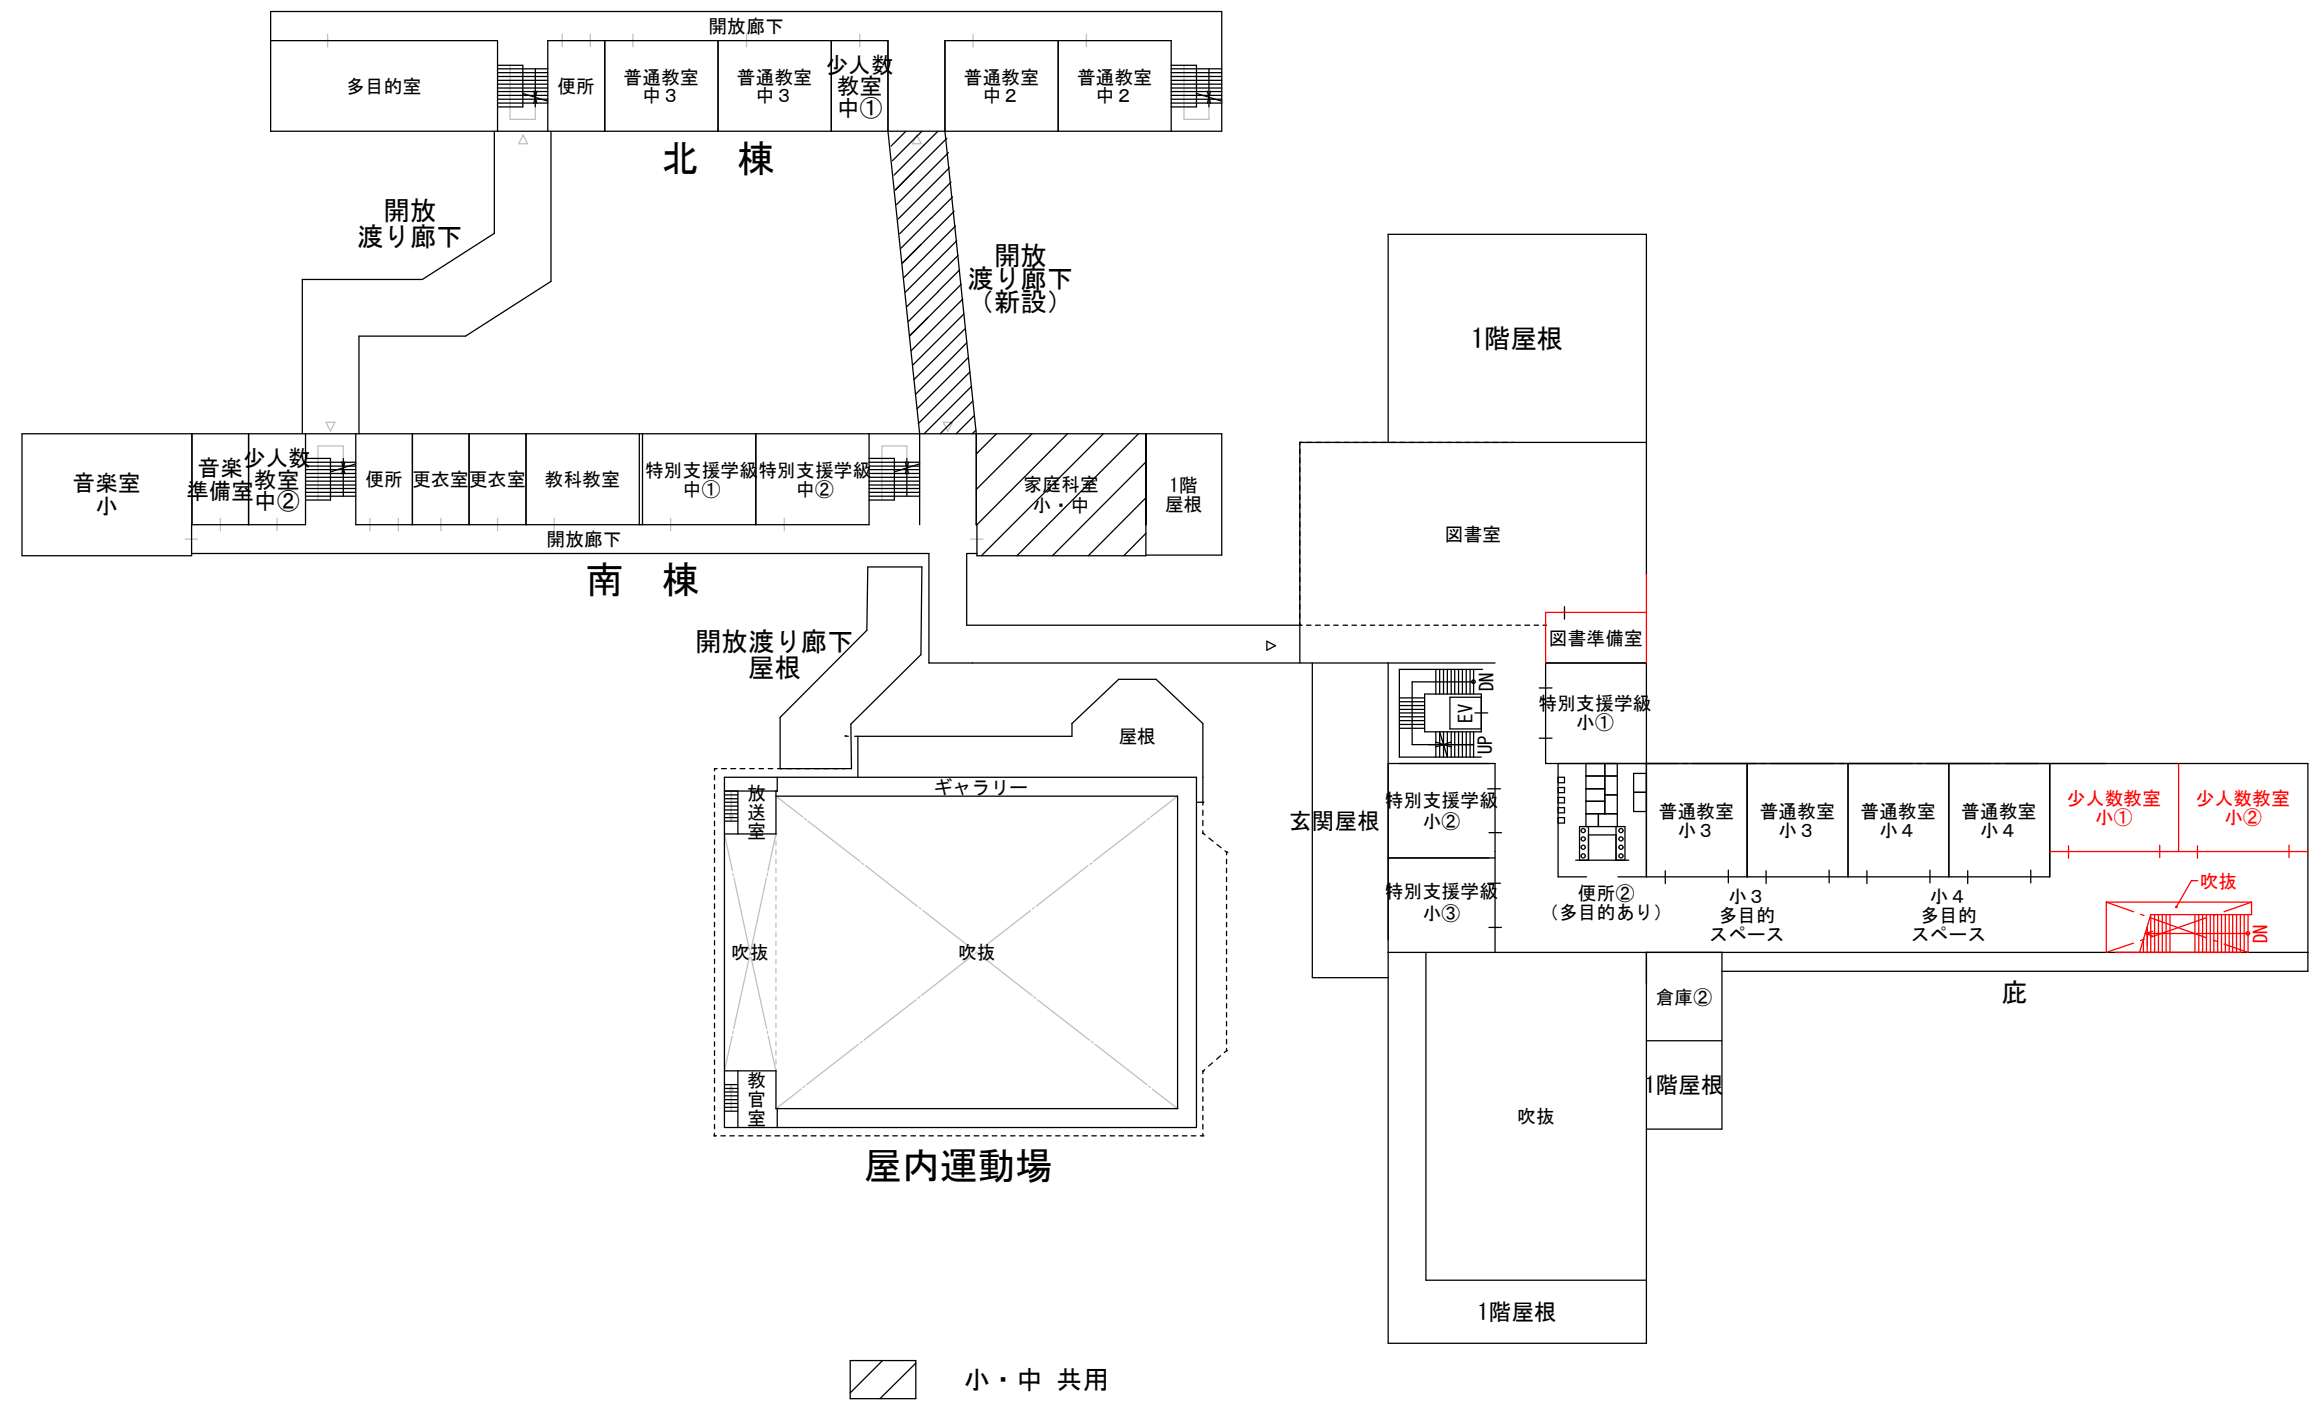

2 階平面案 S=1/600

北

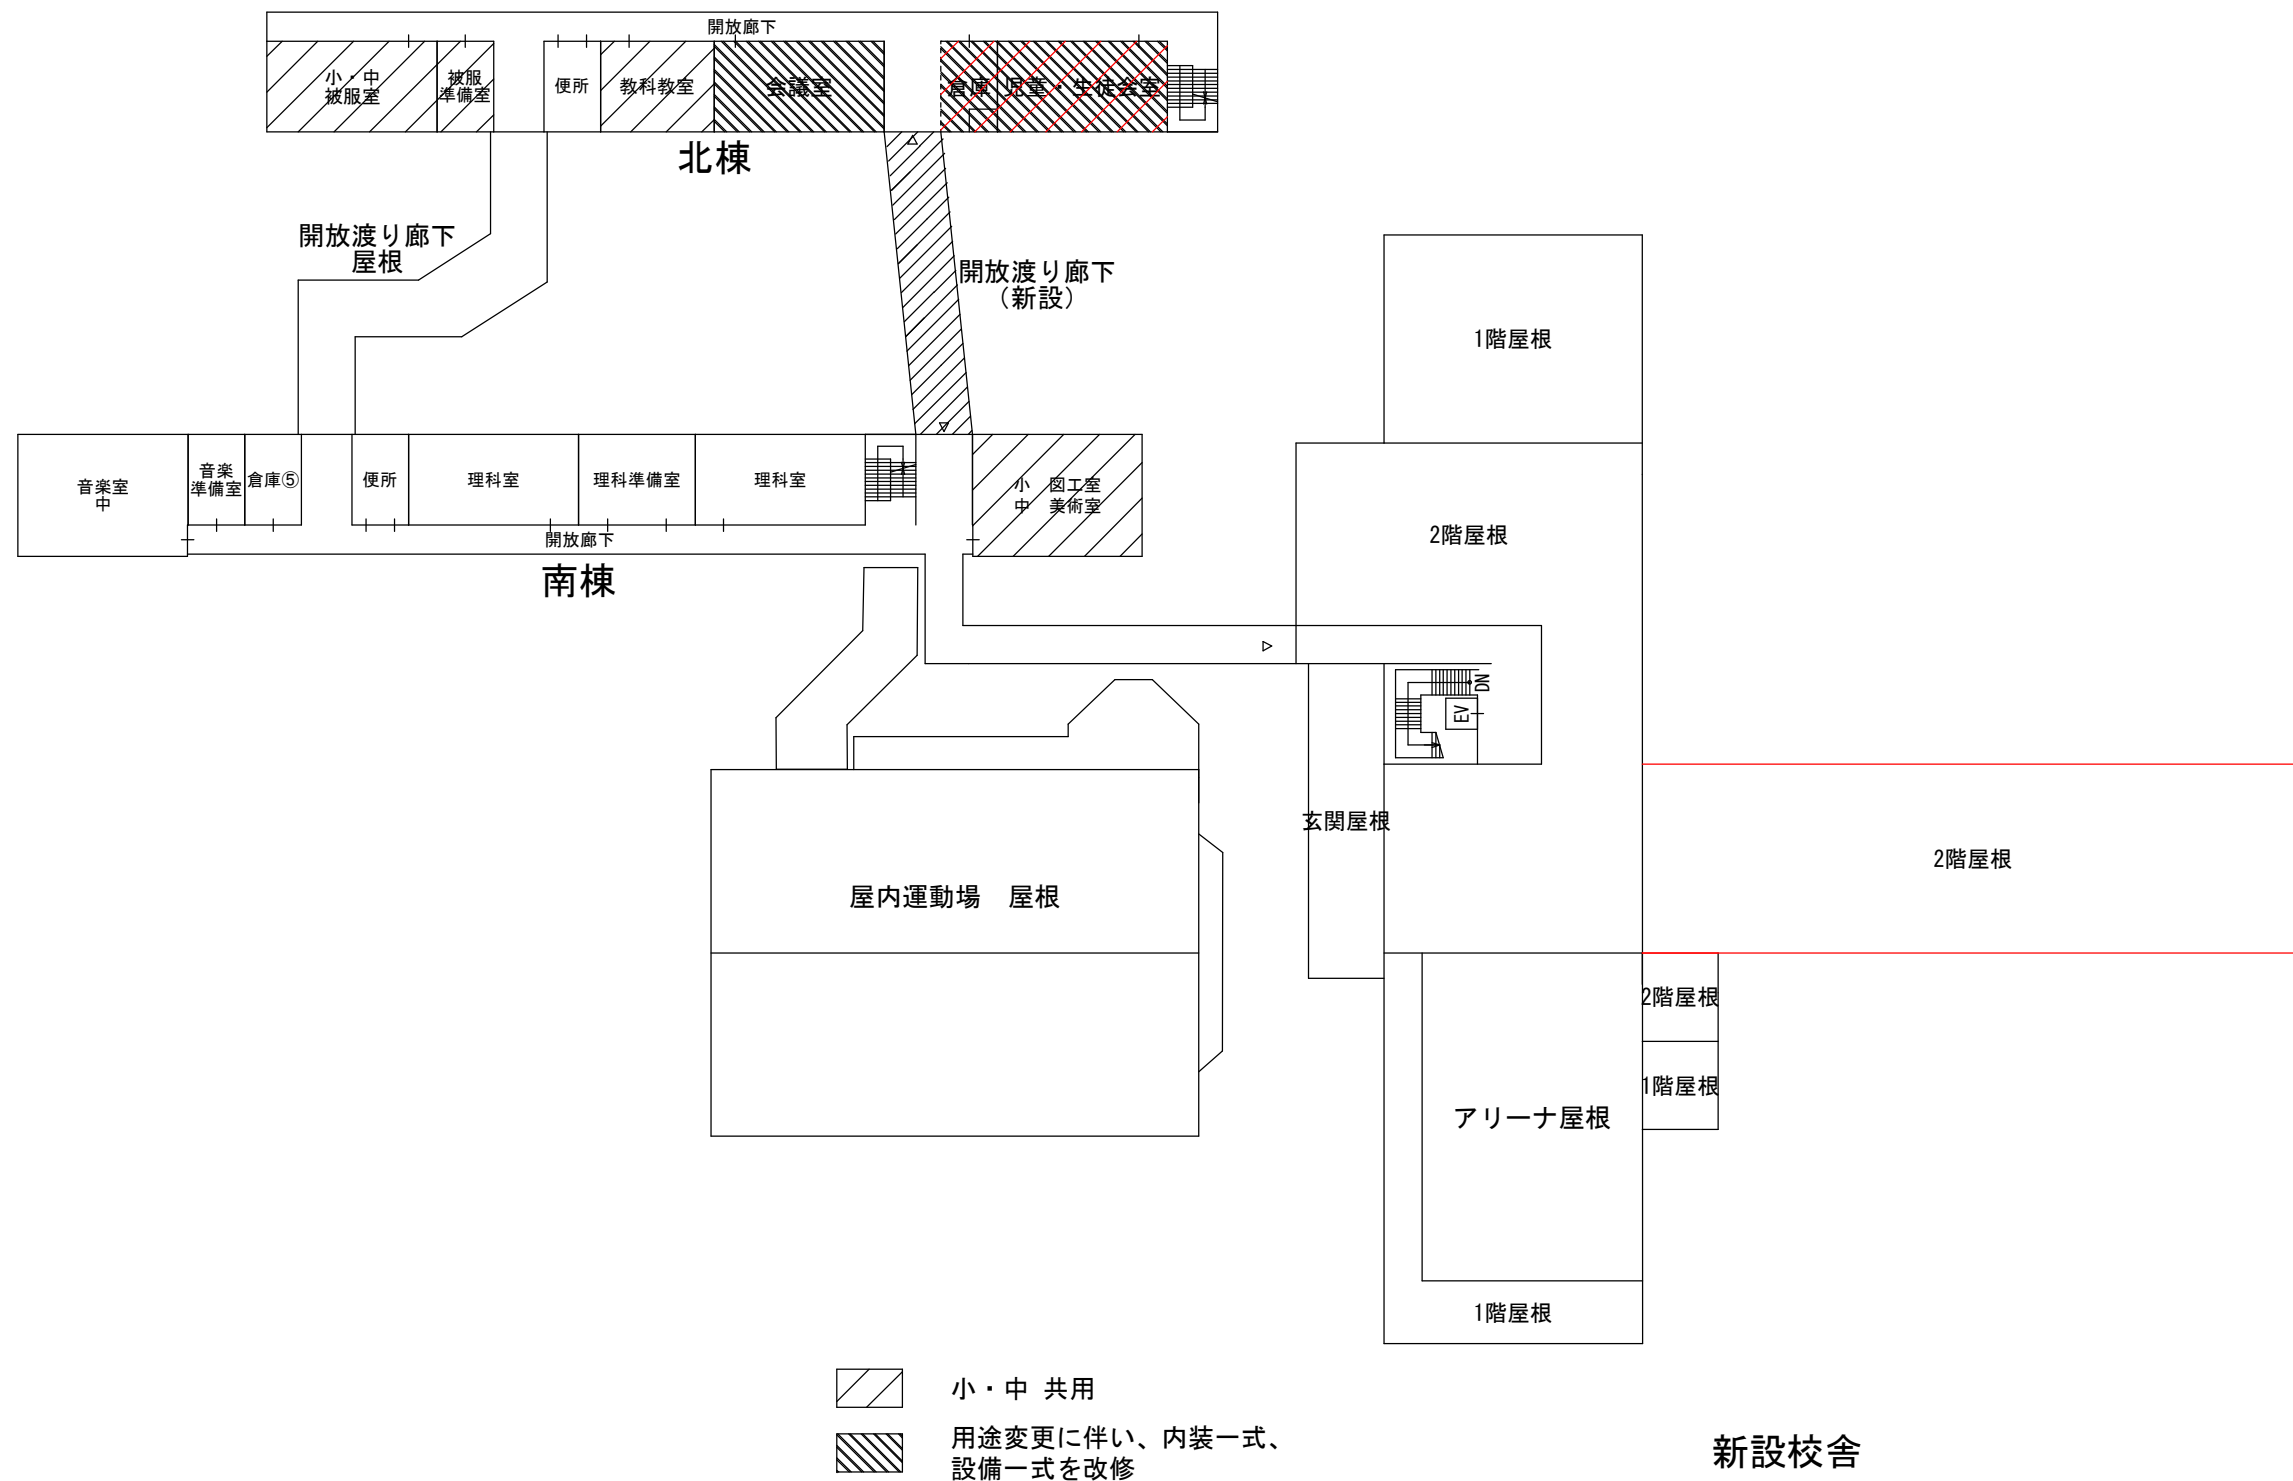

南

3 階平面案 $S=1/600$

西

東