


小黑崎

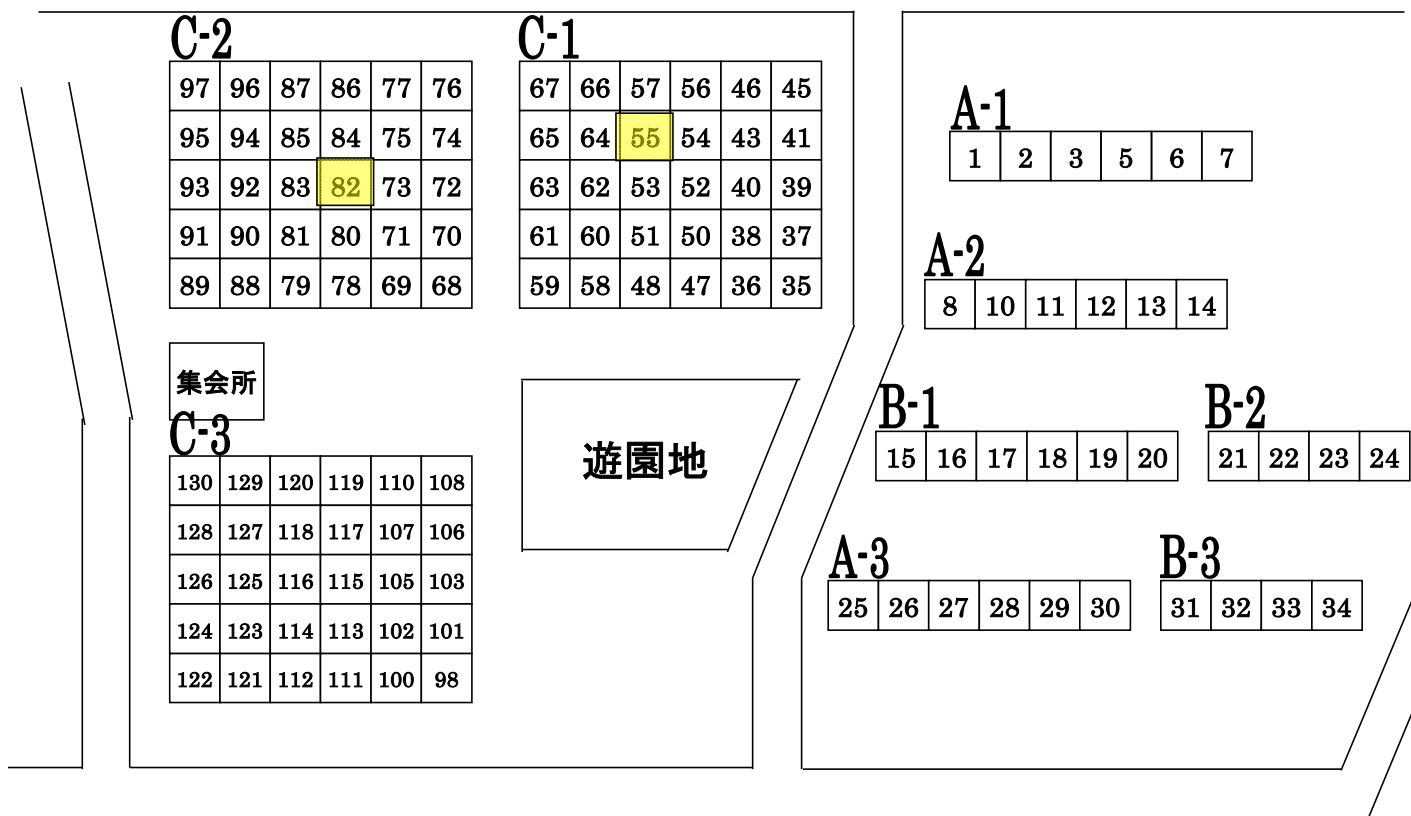

1973年(昭和48年)建設 8~20, 35~67
 1974年(昭和49年)建設 1~7, 21~24
 1976年(昭和51年)建設 25~34
 1977年(昭和52年)建設 68~97
 1979年(昭和54年)建設 98~130

間取り

