


一番町坵董公園平面図

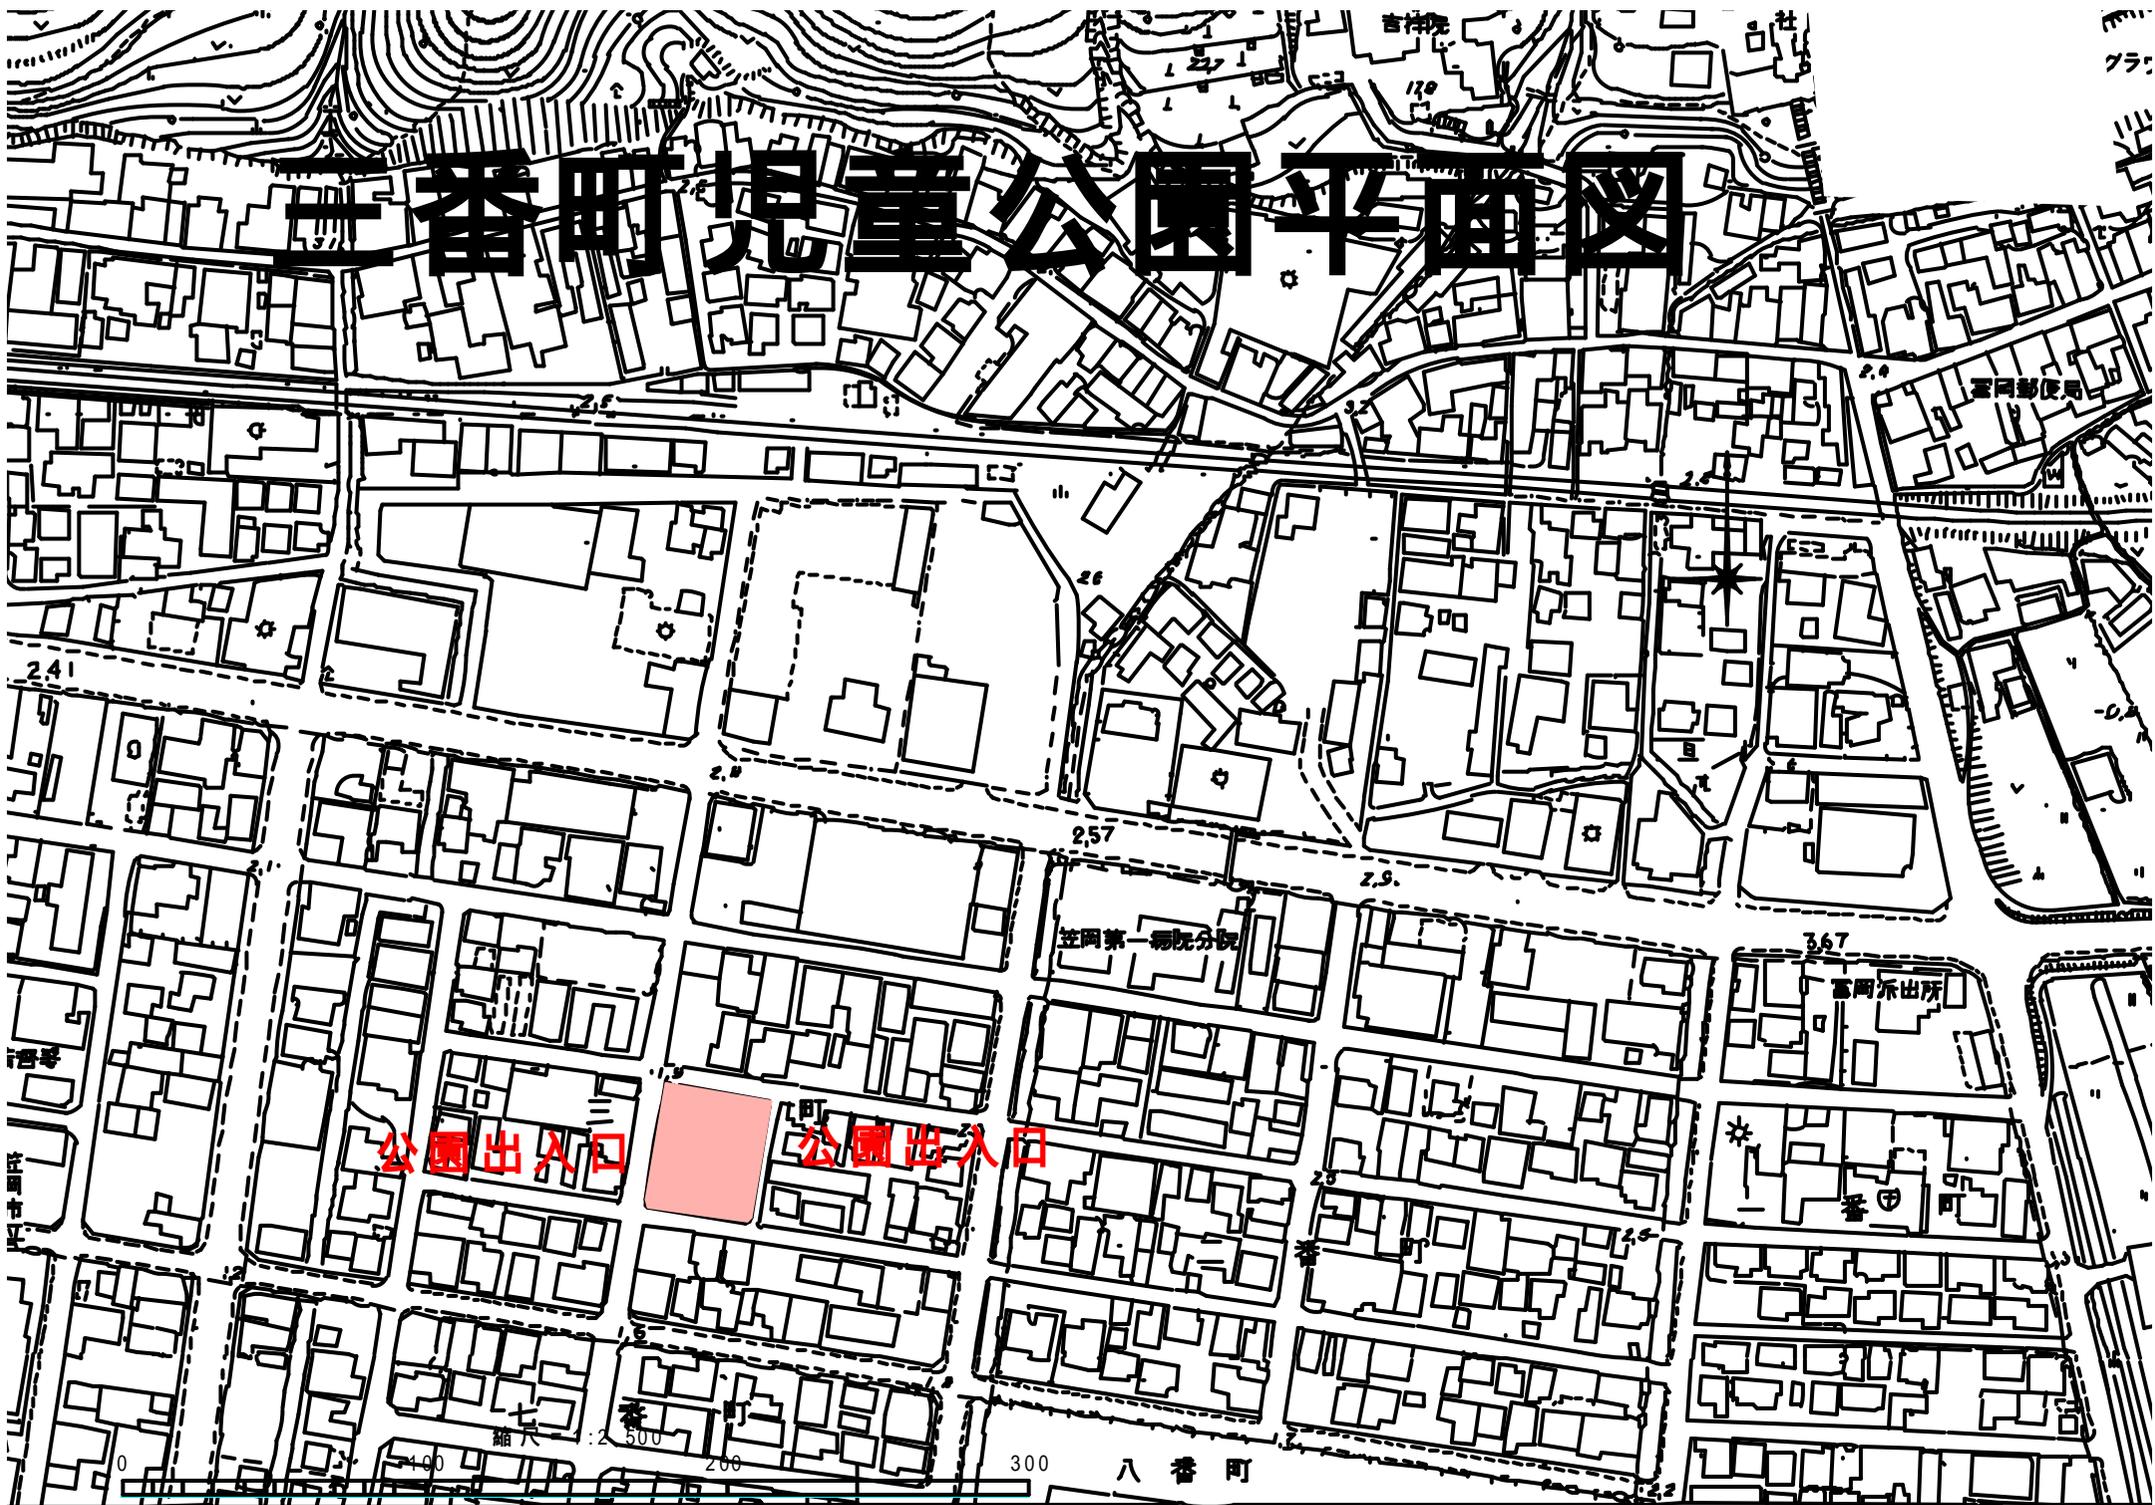

公園出入口

公園出入口

八番町