
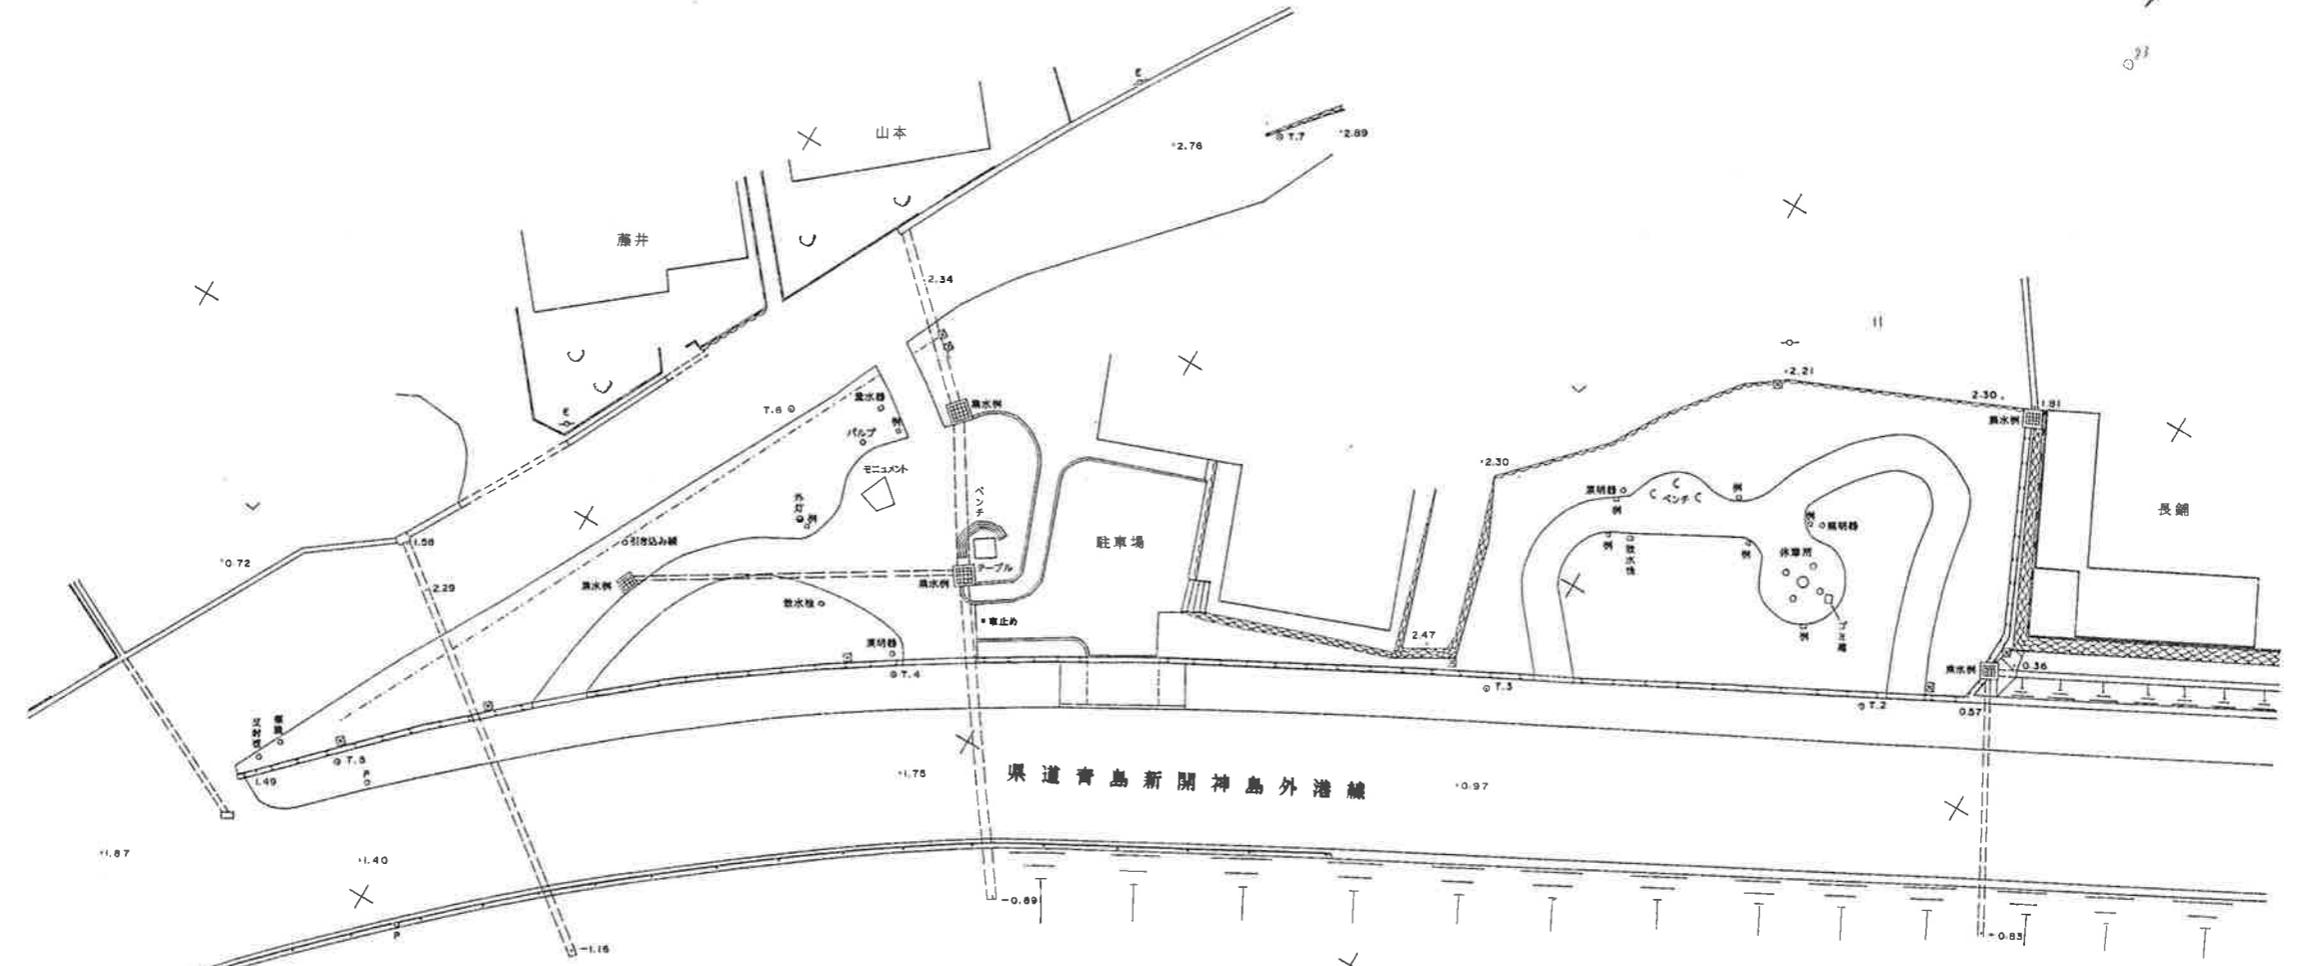


神島内浦1号公園 平面図

笠岡市カブト南町185・186地内

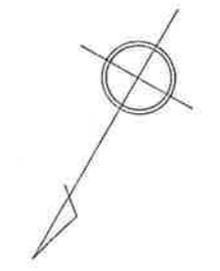

神島内浦1号公園	
笠岡市カブト南町185・186地内	
平面図	全
笠岡市	