


笠岡処理区
全体計画面積 1,382ha

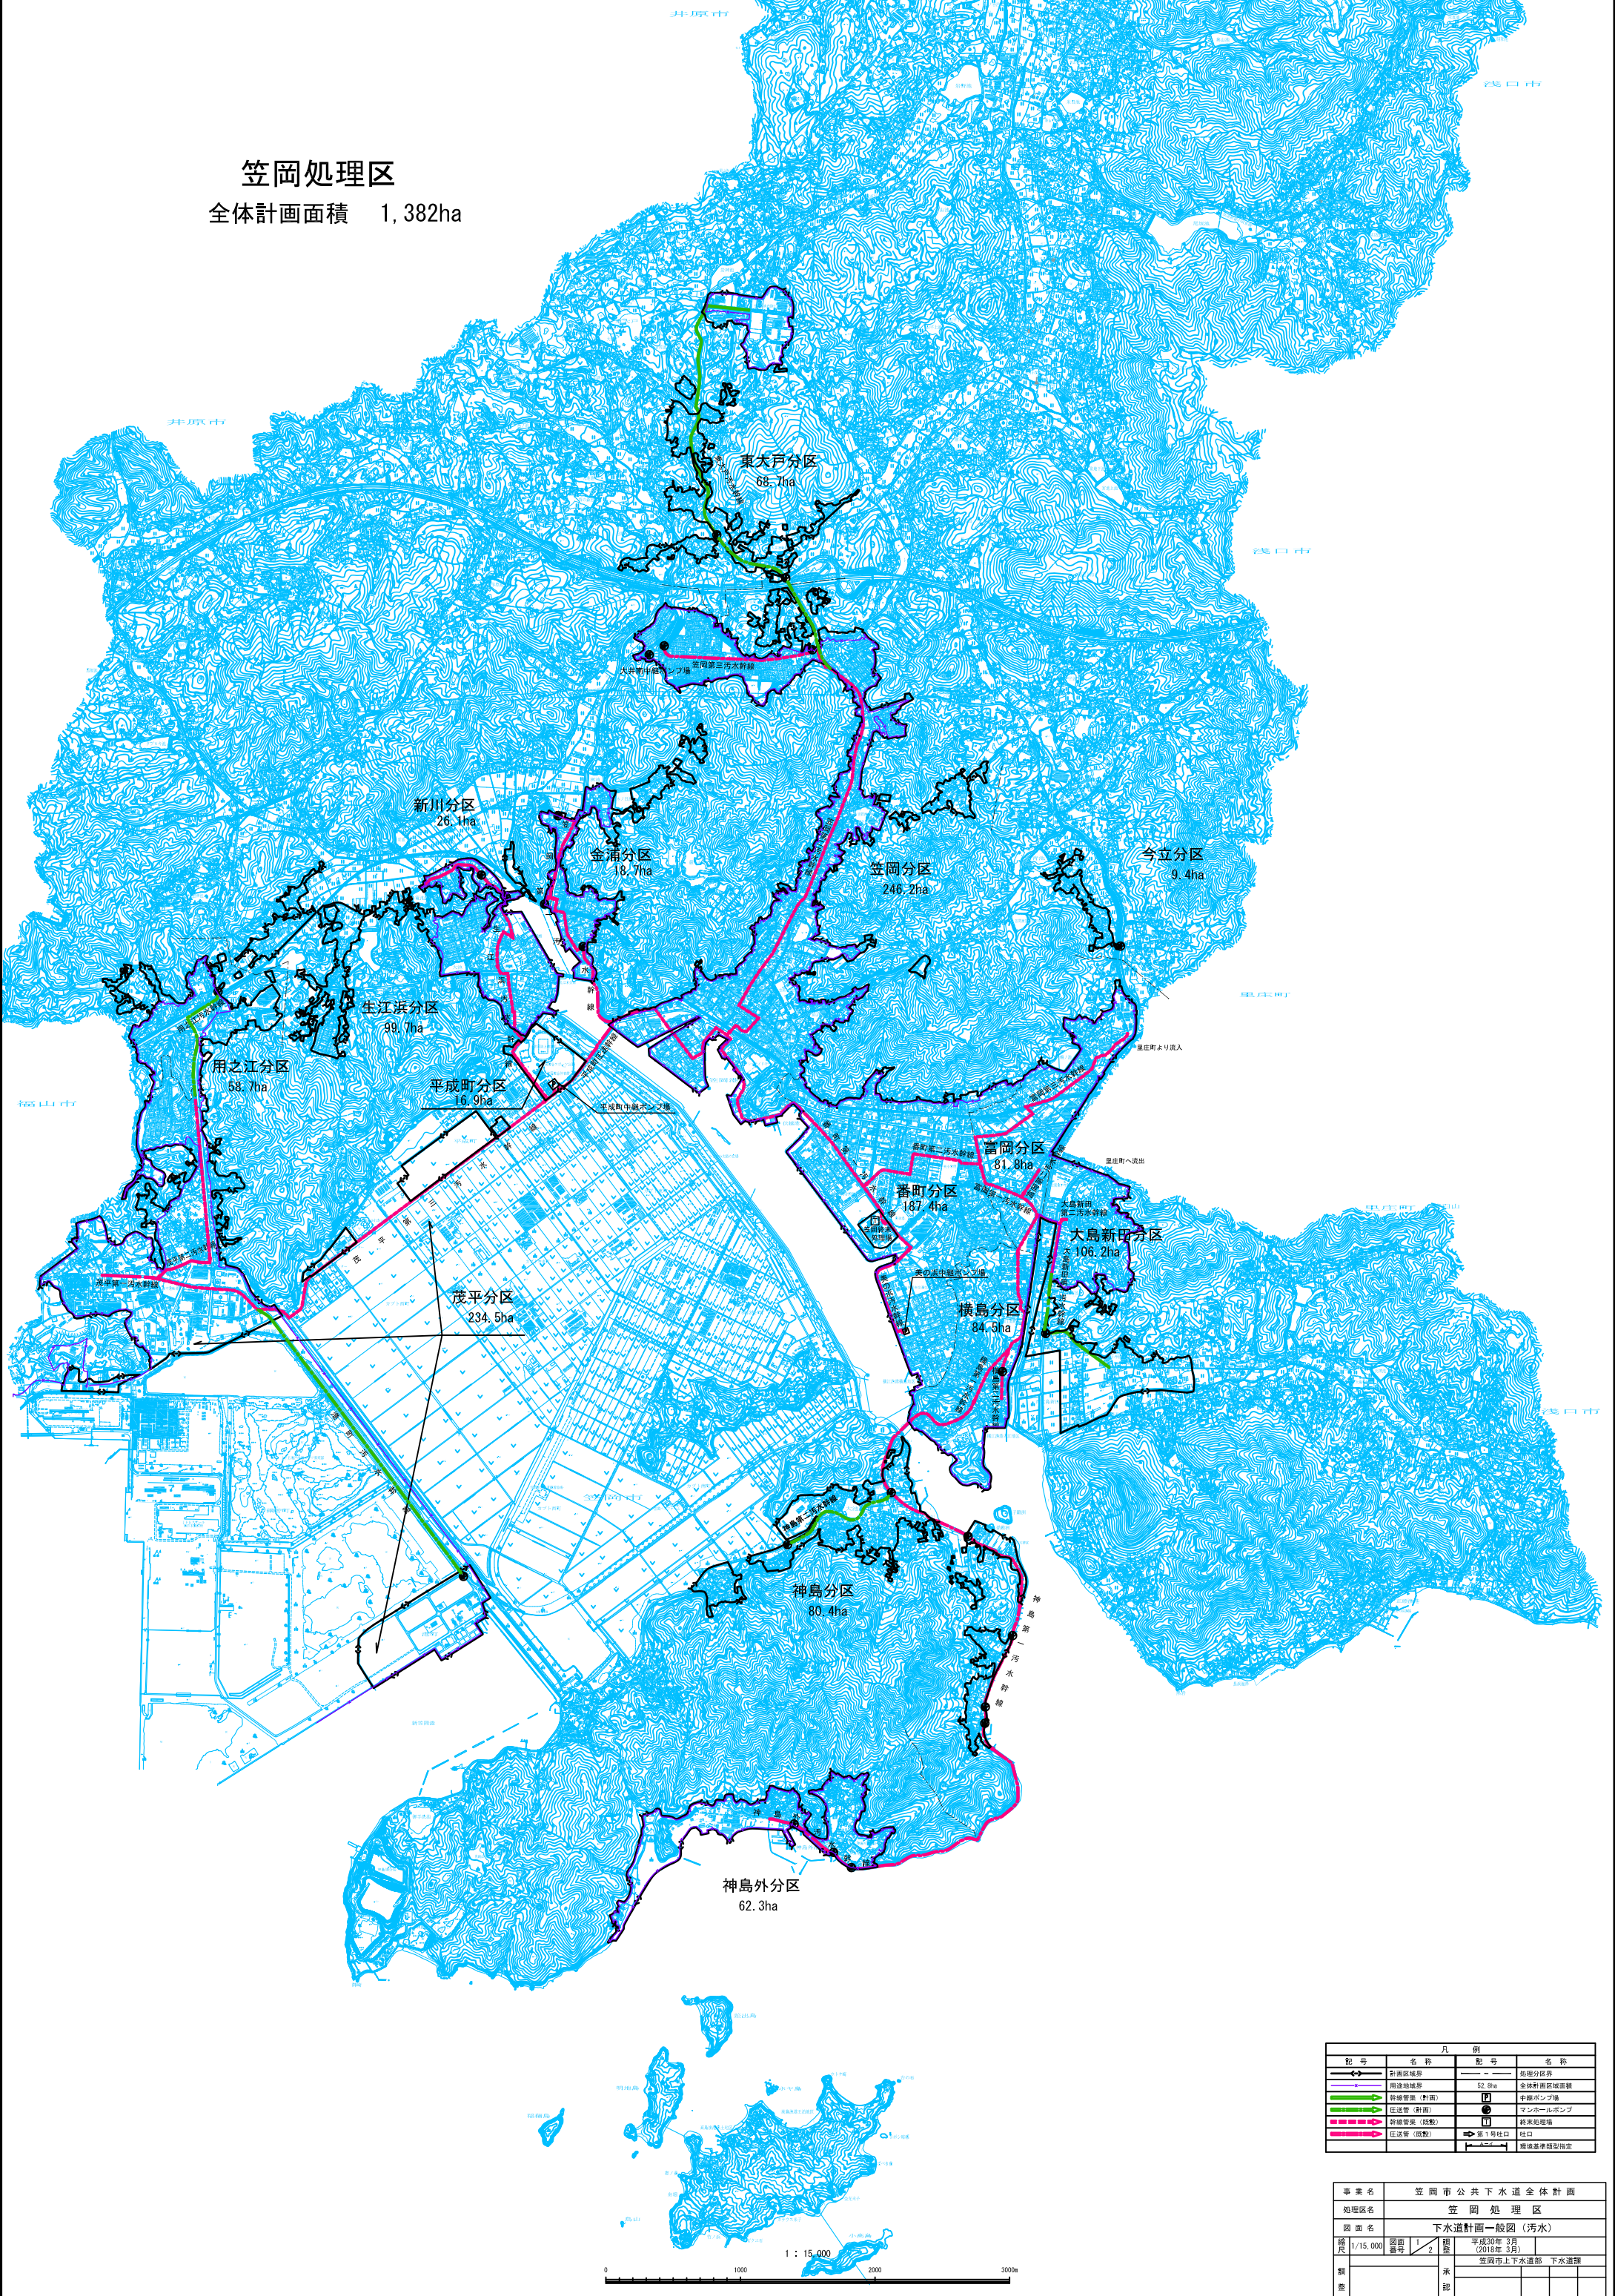

凡 例	
記 号	名 称
針筒区境界	記 号
雨道地域界	名 称
幹線管渠 (計画)	52.8ha
圧送管 (計画)	全体針筒区区域面積
幹線管渠 (既設)	中継ポンプ場
圧送管 (既設)	マンホールポンプ
	終末処理場
	第1号社口
	社口
	接続基準類型指定

事業名	笠岡市公共下水道全体計画			
処理区名	笠 岡 処 理 区			
図 面 名	下水道計画一般図 (汚水)			
縮 尺	1/15,000	図面番号	1	期 間
			2	平成30年3月 (2018年3月)
調 整		承 担	笠岡市上下水道部 下水道課	
		部		