


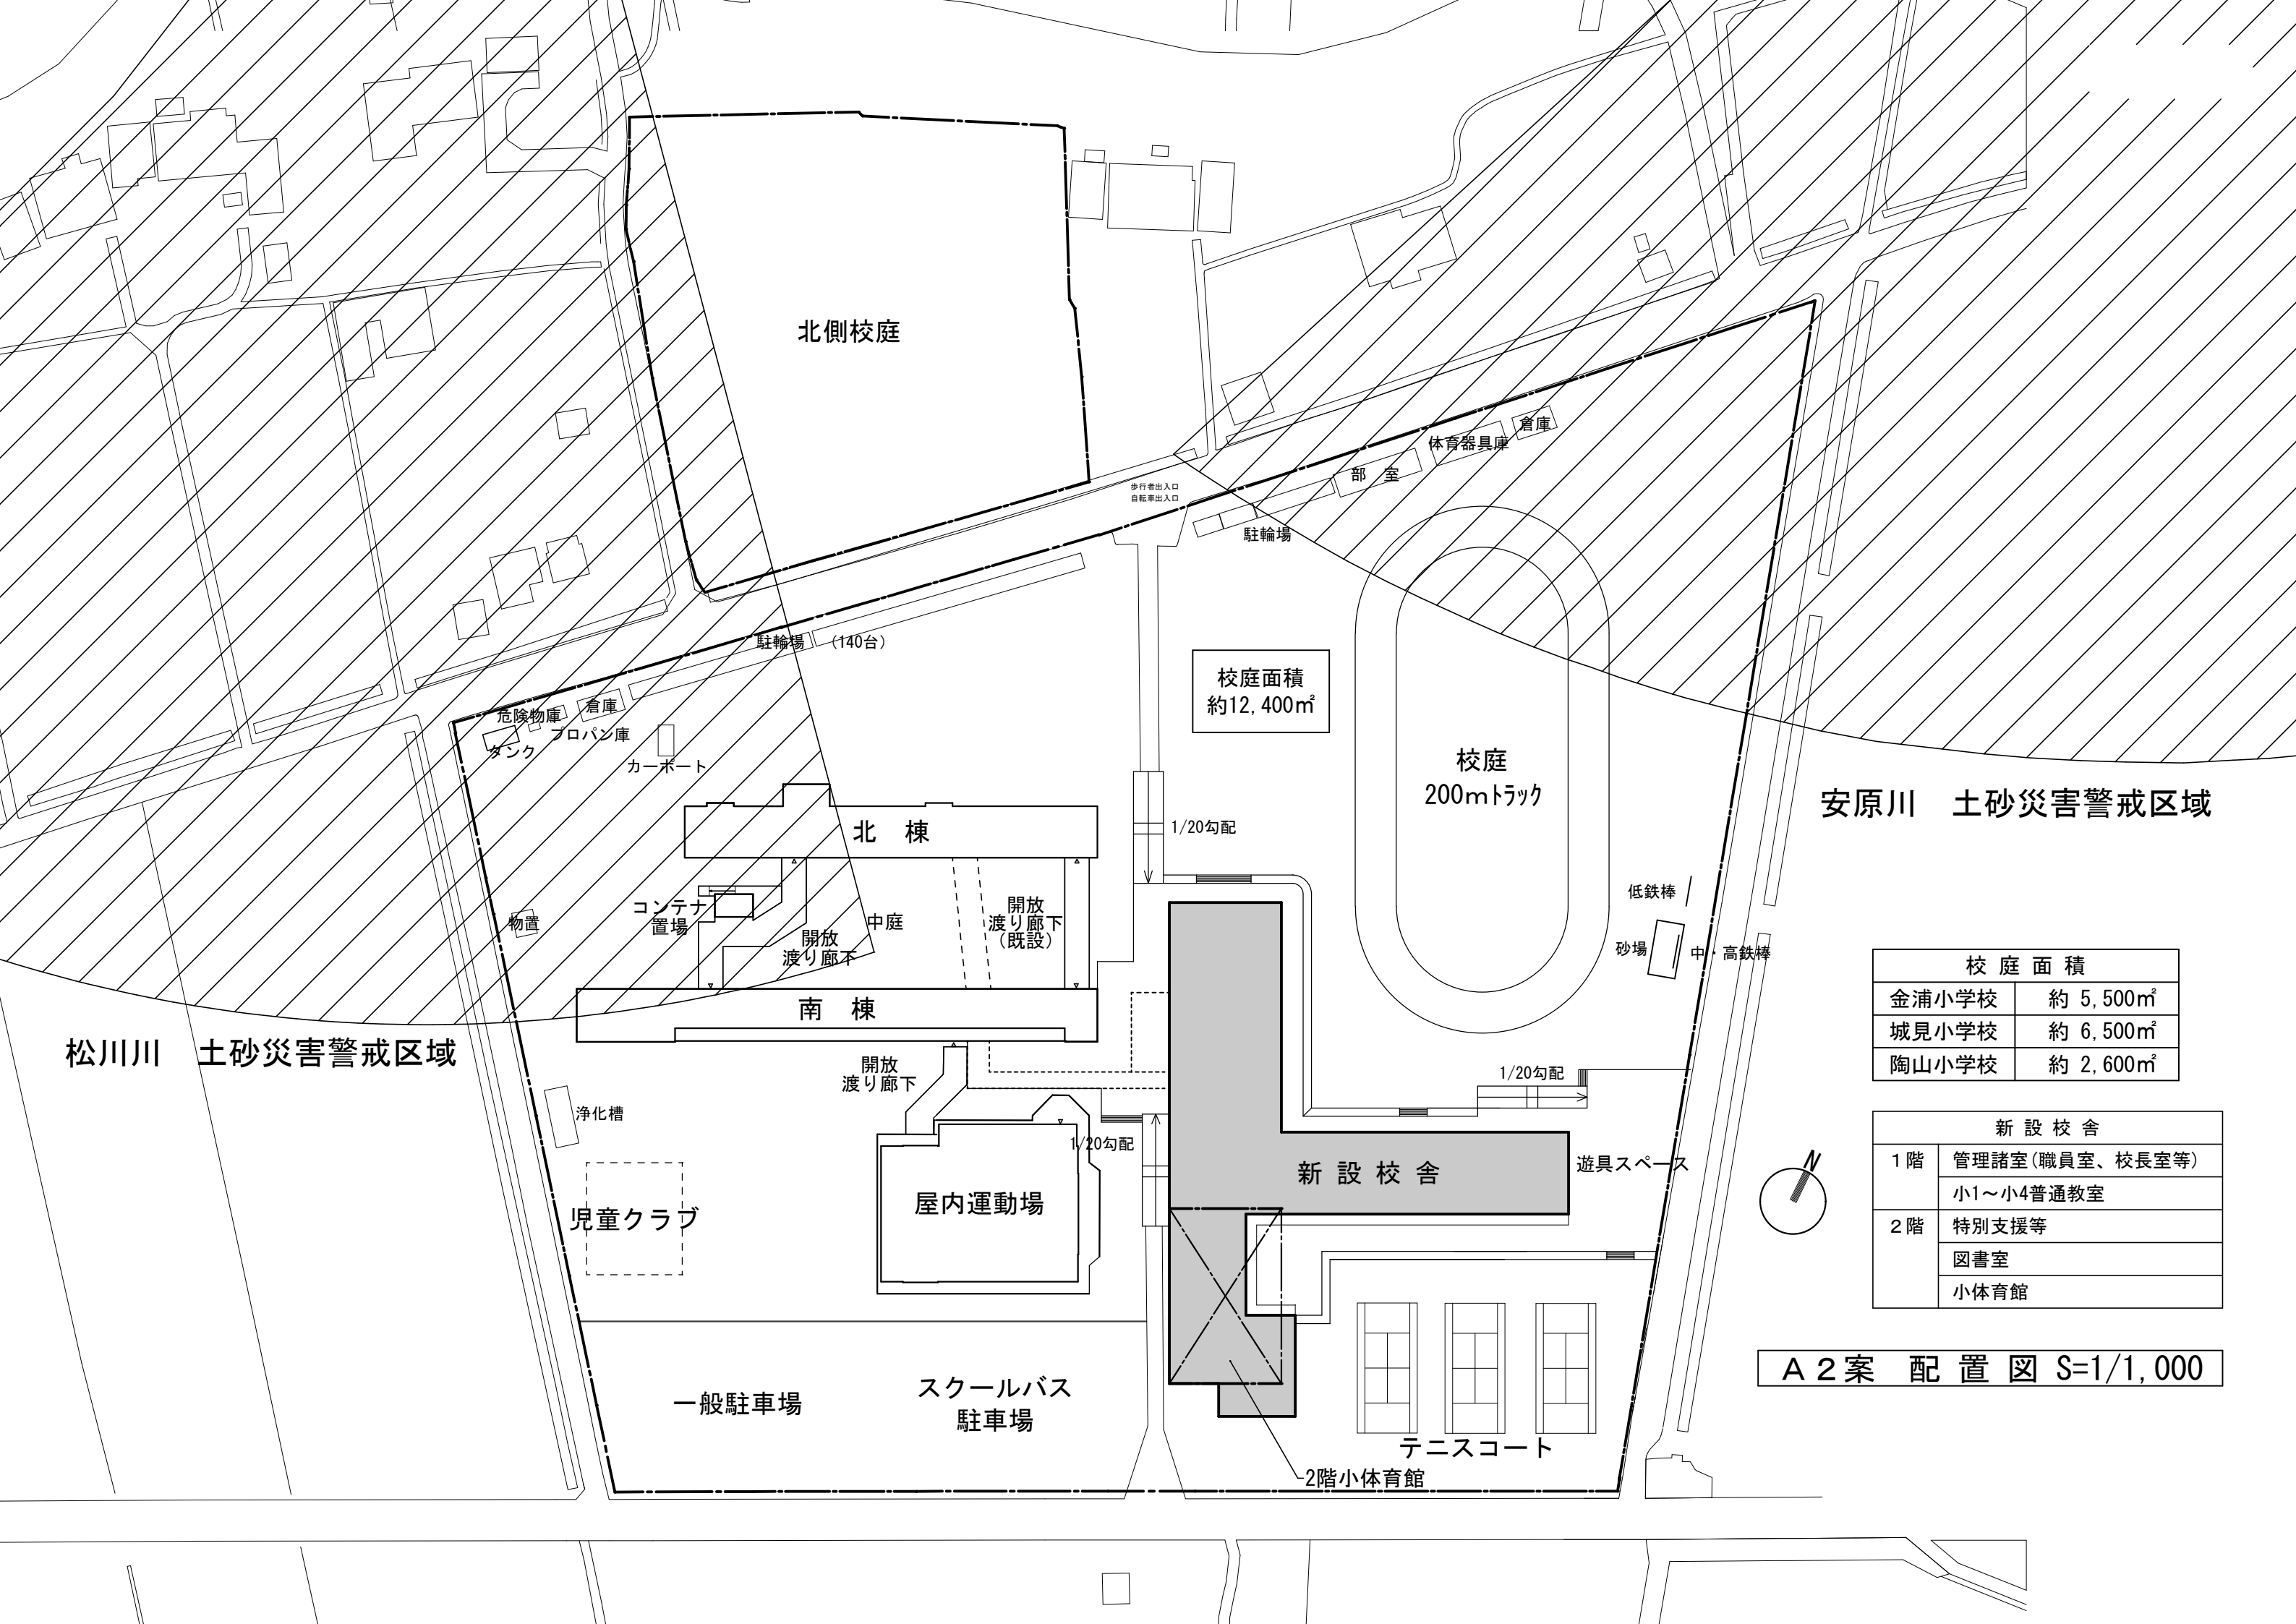

北側校庭

校庭面積
約12,400㎡

校庭
200mトラック

安原川 土砂災害警戒区域

松川川 土砂災害警戒区域

校庭面積	
金浦小学校	約 5,500㎡
城見小学校	約 6,500㎡
陶山小学校	約 2,600㎡

新設校舎	
1階	管理諸室(職員室、校長室等)
	小1～小4普通教室
2階	特別支援等
	図書室
	小体育館



A 2 案 配置図 S=1/1,000

一般駐車場

スクールバス
駐車場

新設校舎

遊具スペース

テニスコート

2階小体育館

開放
渡り廊下

屋内運動場

児童クラブ

浄化槽

南棟

開放
渡り廊下

中庭

開放
渡り廊下
(既設)

北棟

コンテナ
置場

物置

カーポート

タンク

危険物庫

倉庫

タンク

駐輪場

部室

体育器具庫

倉庫

歩行者出入口
自転車出入口

駐輪場 (140台)

1/20勾配

1/20勾配

1/20勾配

低鉄棒

砂場

中・高鉄棒