




校庭面積	
金浦小学校	約 5,500㎡
城見小学校	約 6,500㎡
陶山小学校	約 2,600㎡

新設校舎	
1階	管理諸室(職員室、校長室等) 小1～小4普通教室
2階	特別支援等 図書室 小体育館

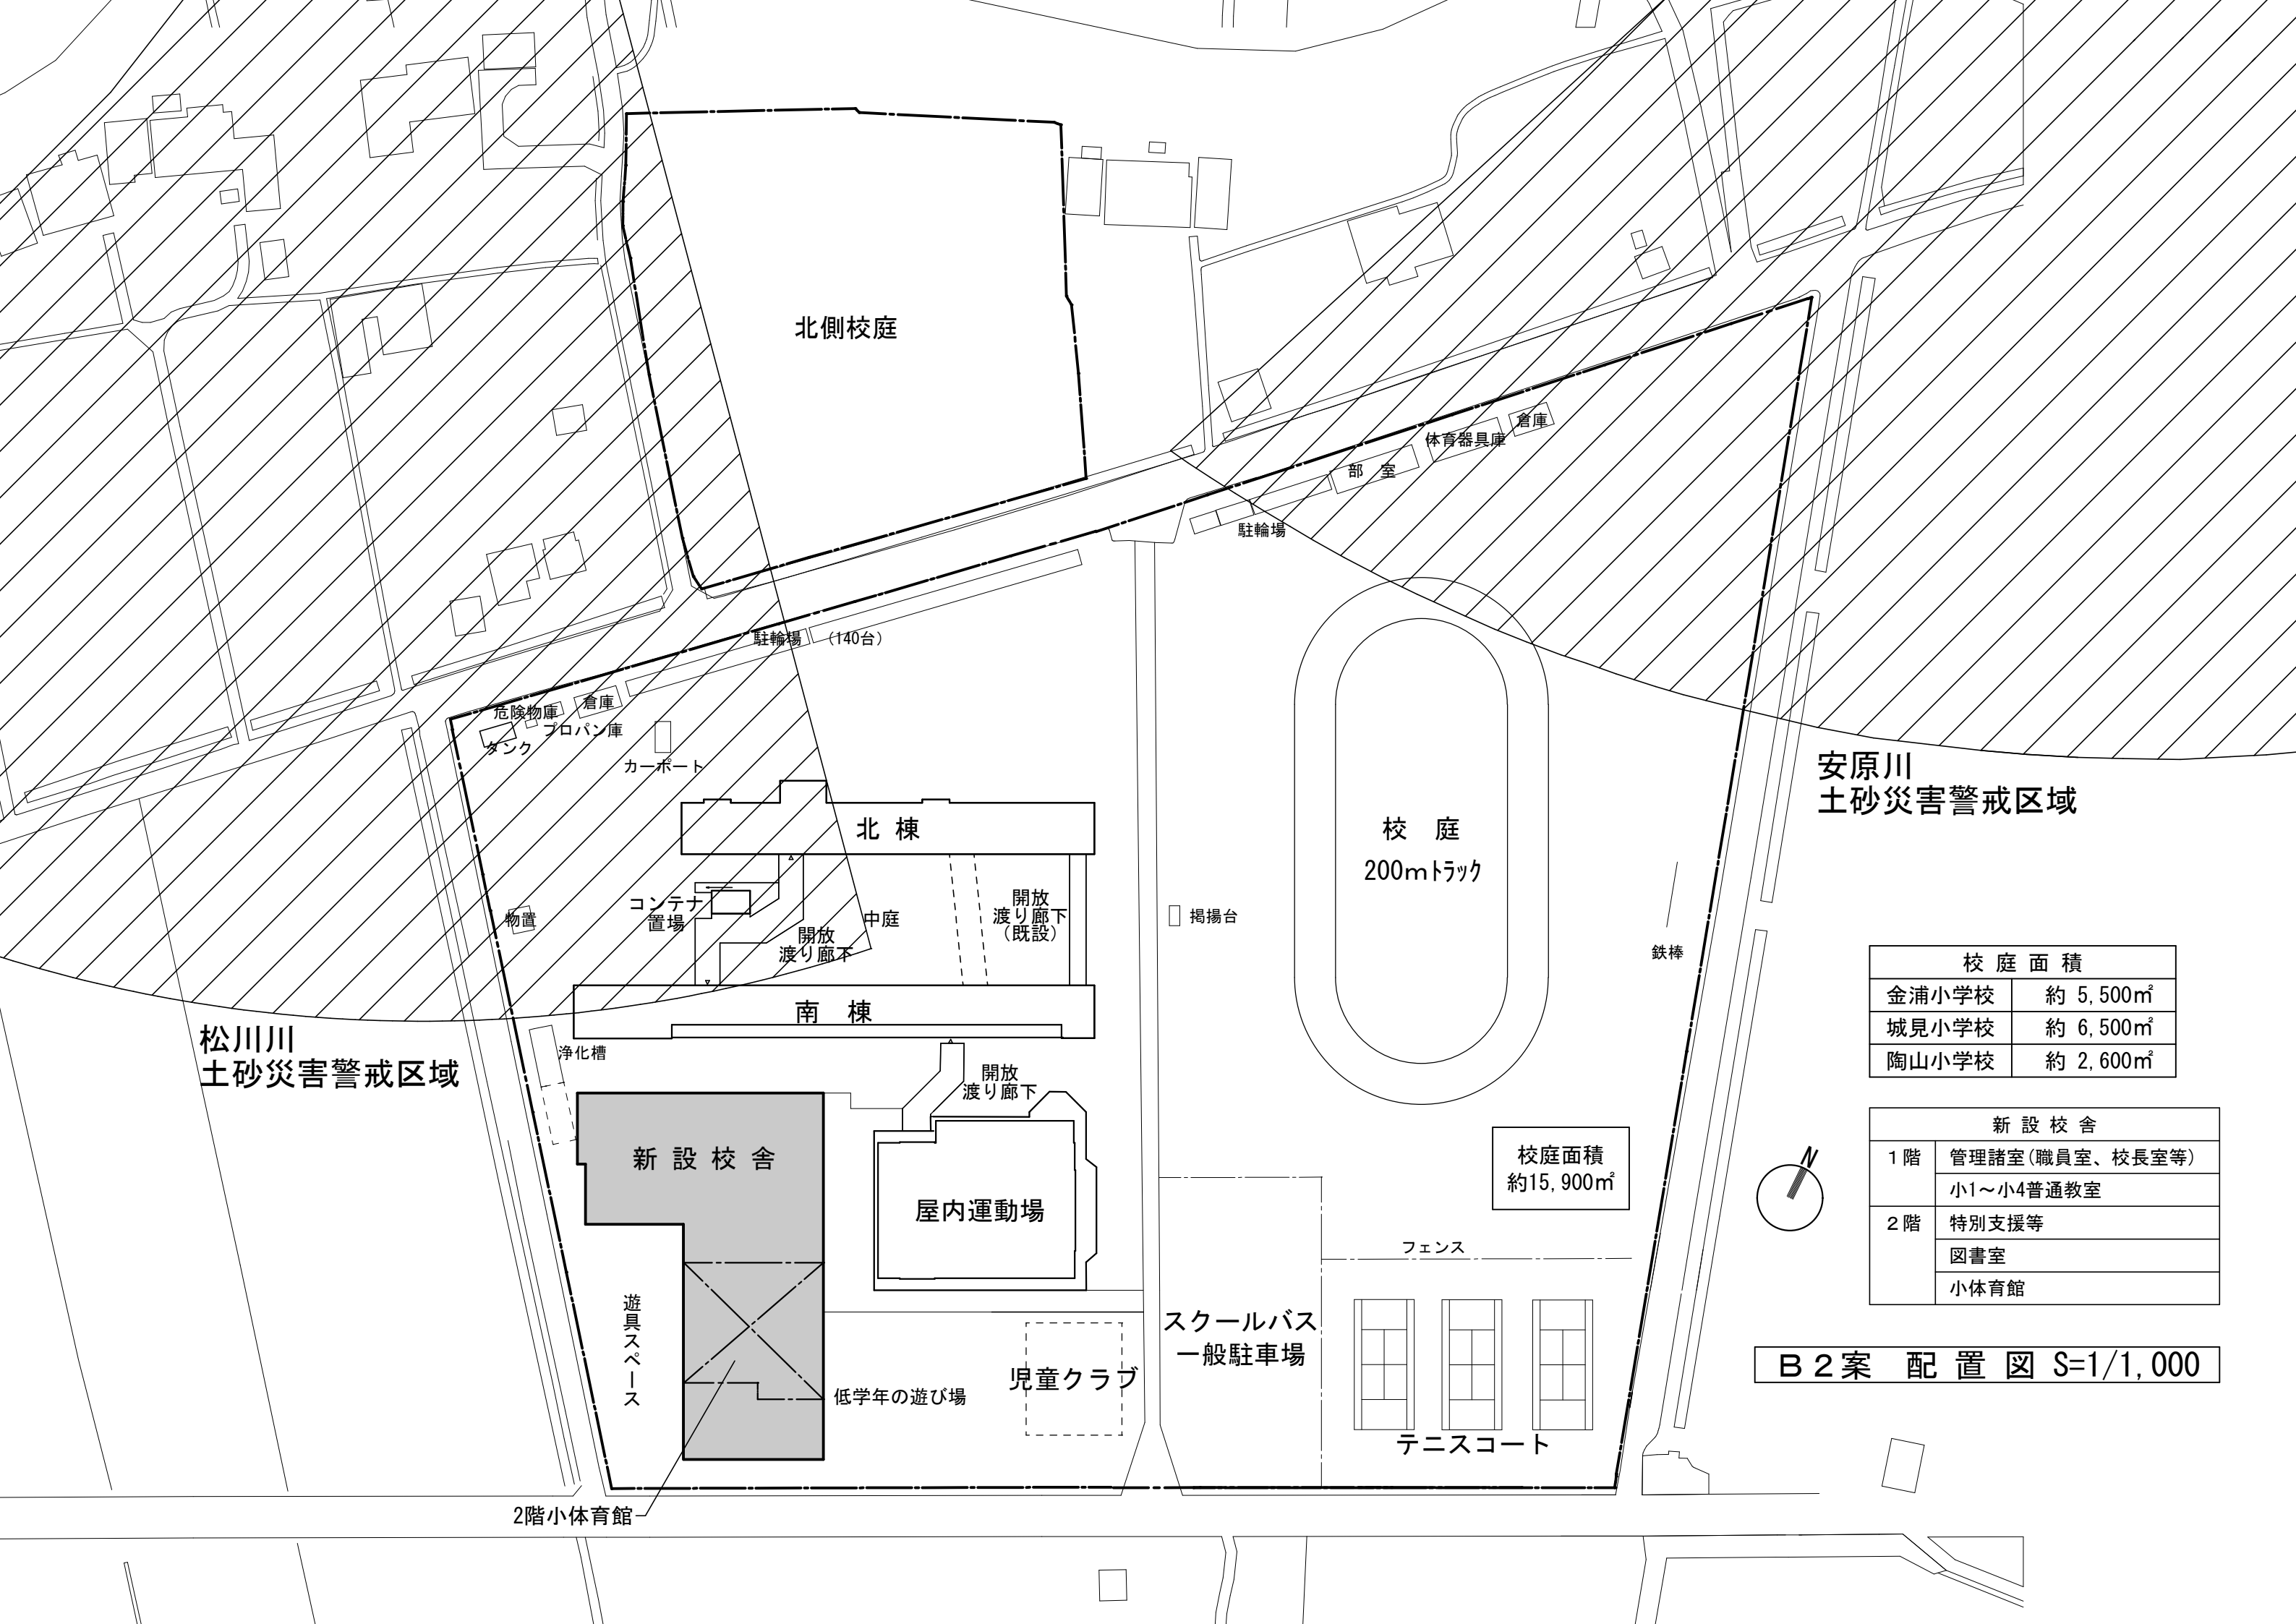

B2案 配置図 S=1/1,000