藤ケ迫公園　平面図

笠岡市大井南３１－７地内

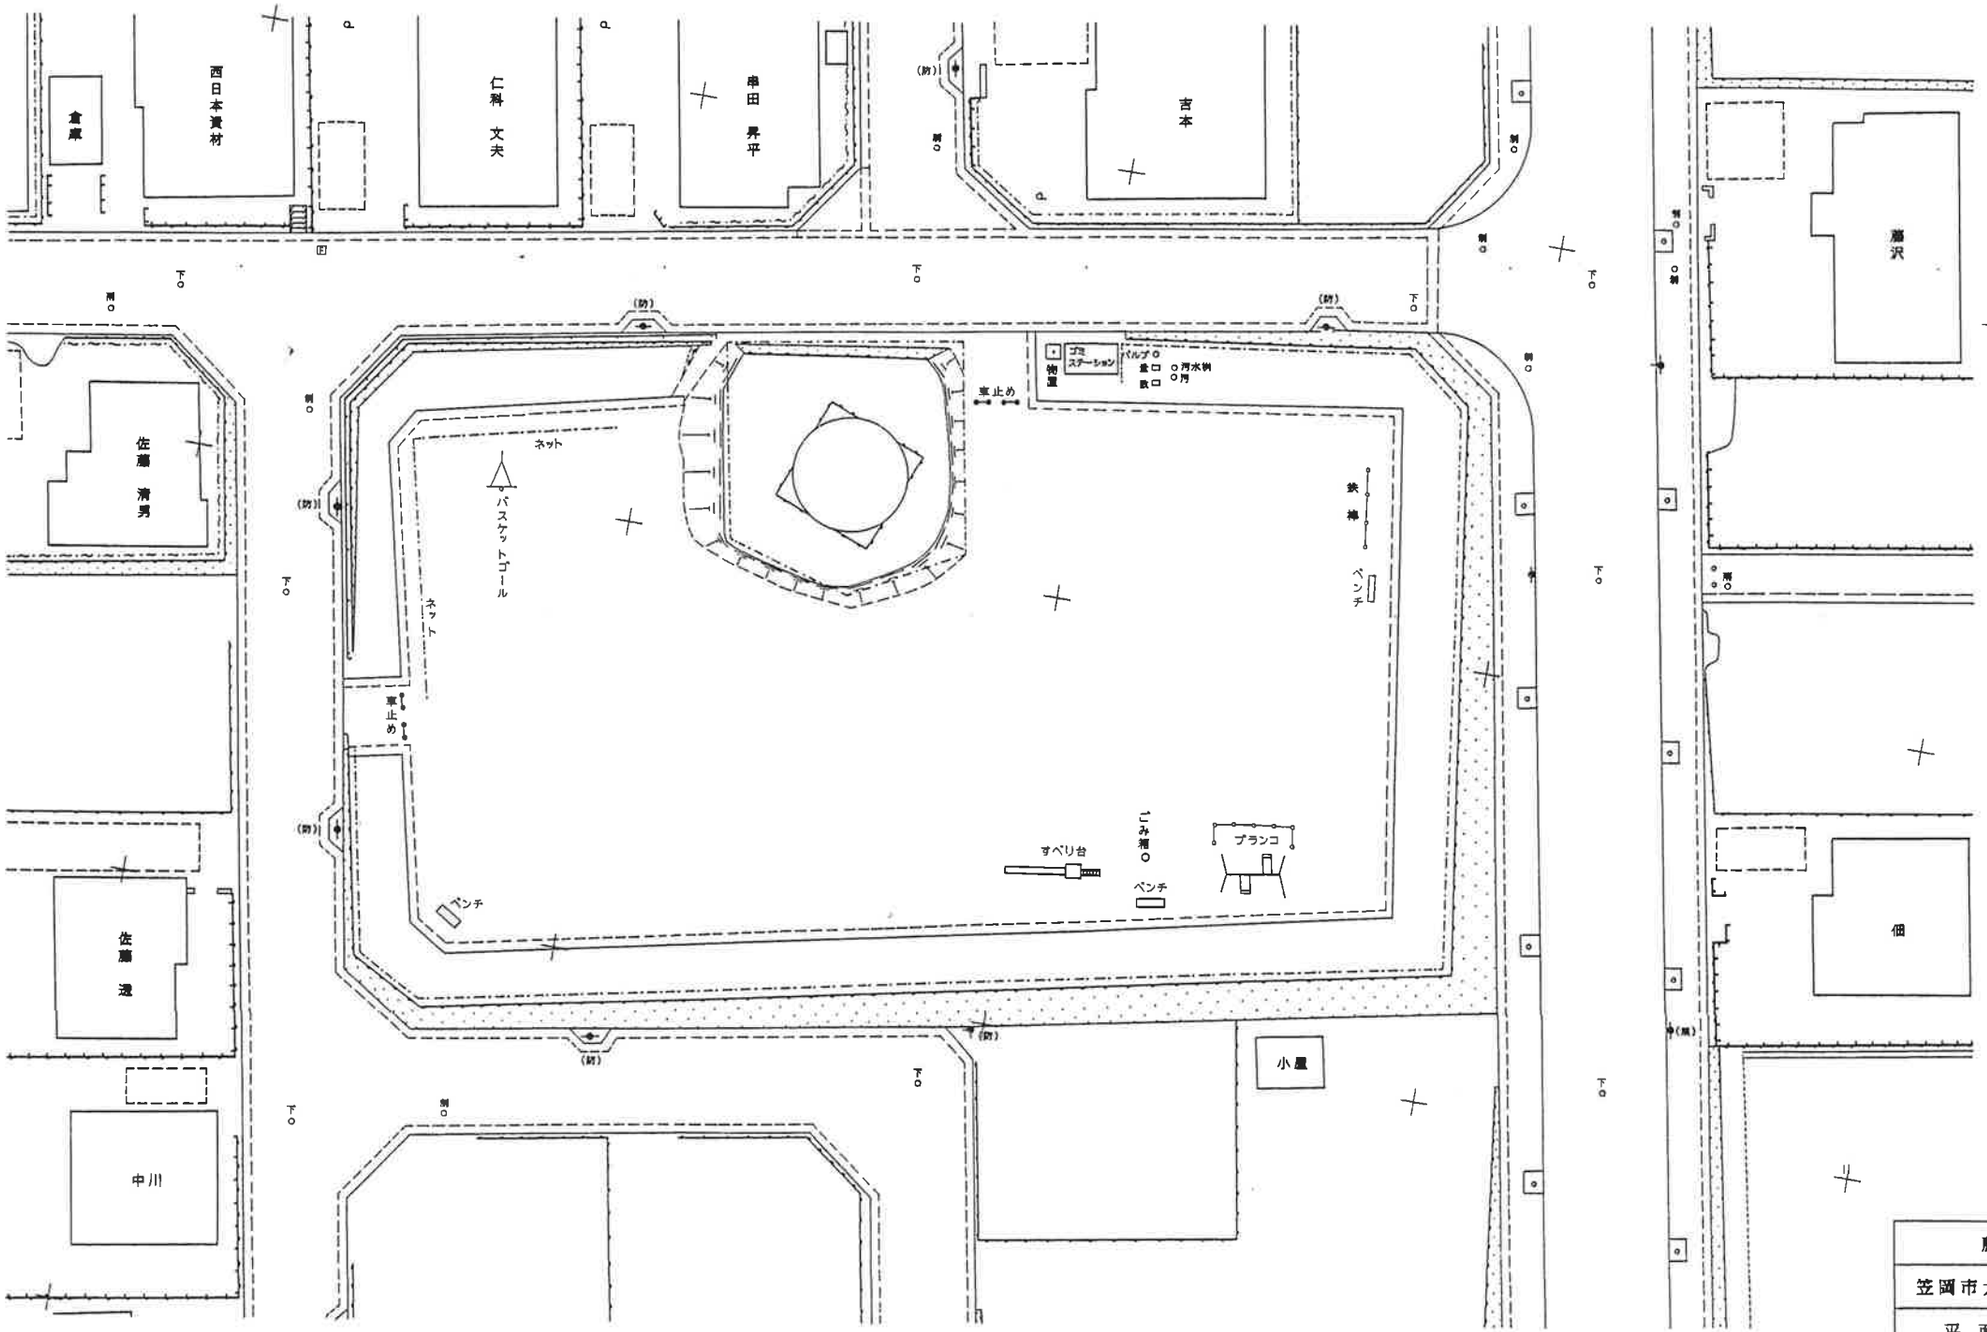

藤ケ迫公園	
笠岡市大井南３１－７地内	
平面図	縮尺 全
笠　岡　市	