
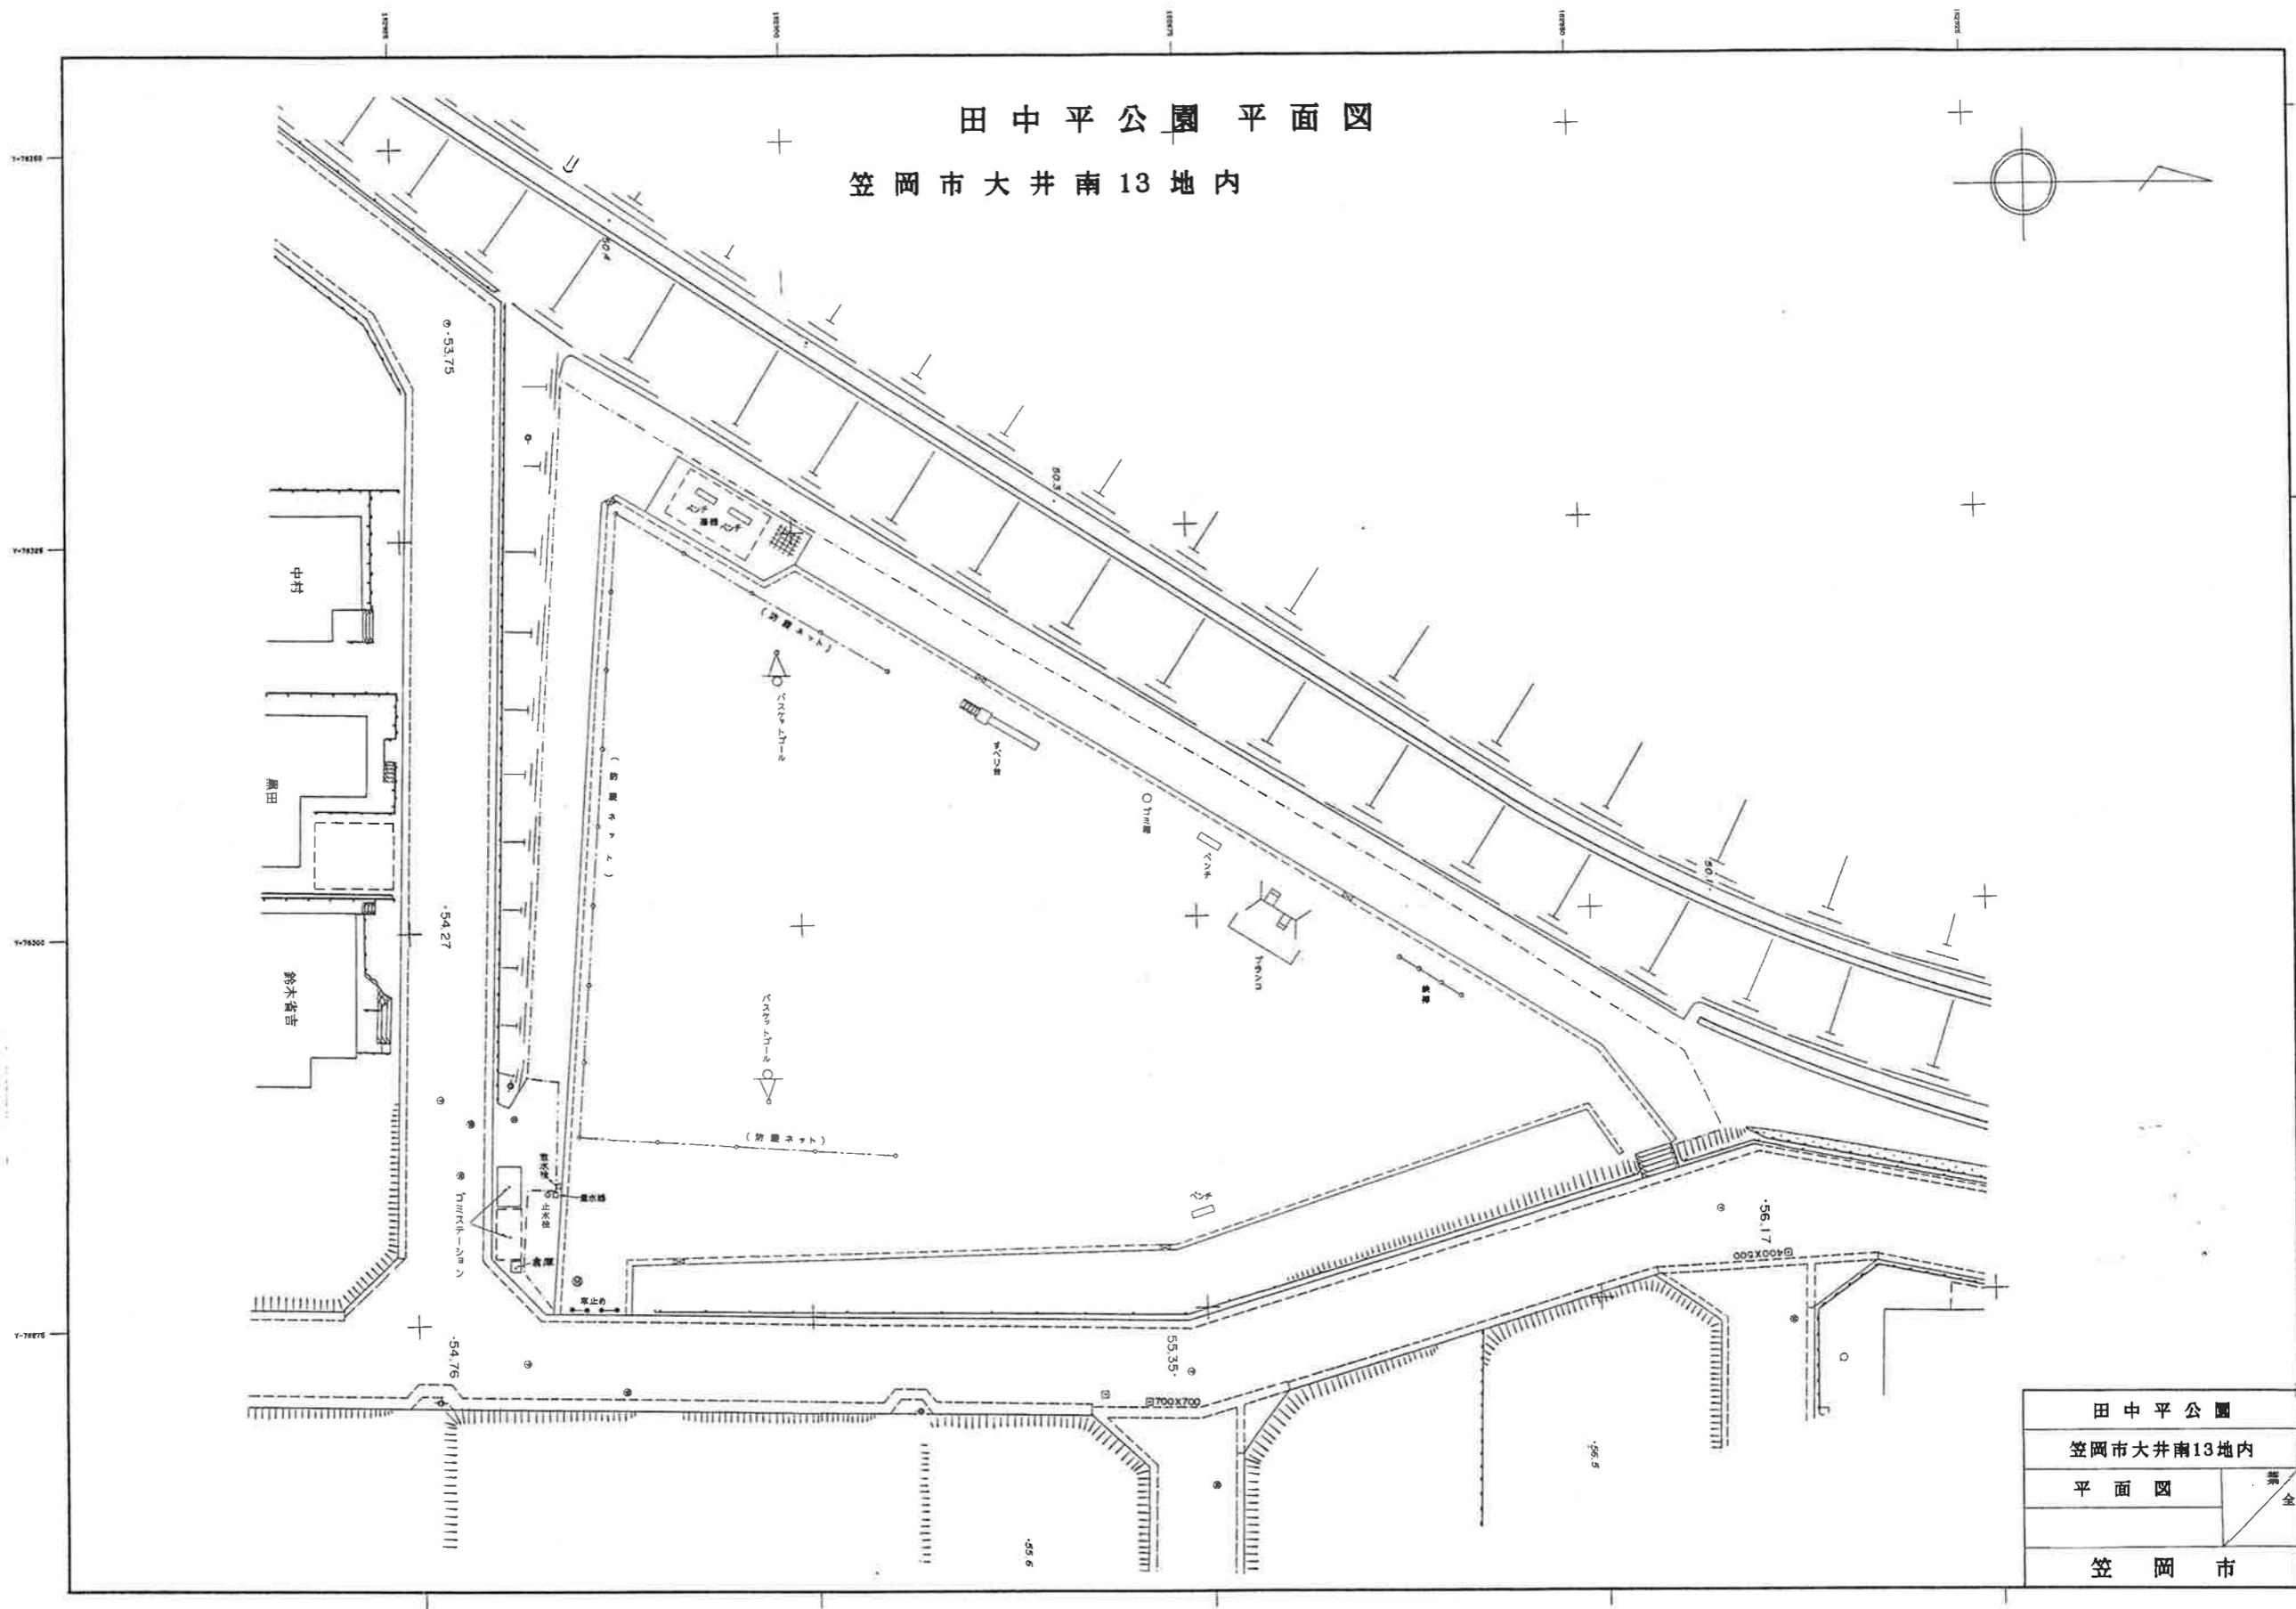


田中平公園 平面図

笠岡市大井南13地内

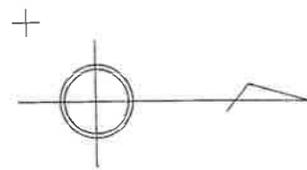

田中平公園	
笠岡市大井南13地内	
平面図	縮 全
笠岡市	